



DIASFERA

łódzka

A2.M.04



Piętro
0



Klatka
A2



Liczba pokoi
3



Balkon
Nie

01.	Hol	8,20 m ²
02.	Salon z aneksem kuchennym	22,59 m ²
03.	Pokój	11,12 m ²
04.	Sypialnia	10,66 m ²
05.	Łazienka	4,22 m ²



56,79 m²

Taras	3,36 m ²
Ogródek	45,92 m ²



Biuro Sprzedaży | ŁÓDŹ
 ul. Kilińskiego 138
 (naprzeciwko Hotelu Ambasador)
 +48 605 505 995
 diasfera@dudadevelopment.pl

Siedziba | POZNAŃ
 ul. Grunwaldzka 52, Poznań
 tel: +48 61 646 84 44
 tel: +48 605 258 888
 biuro@dudadevelopment.pl

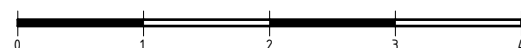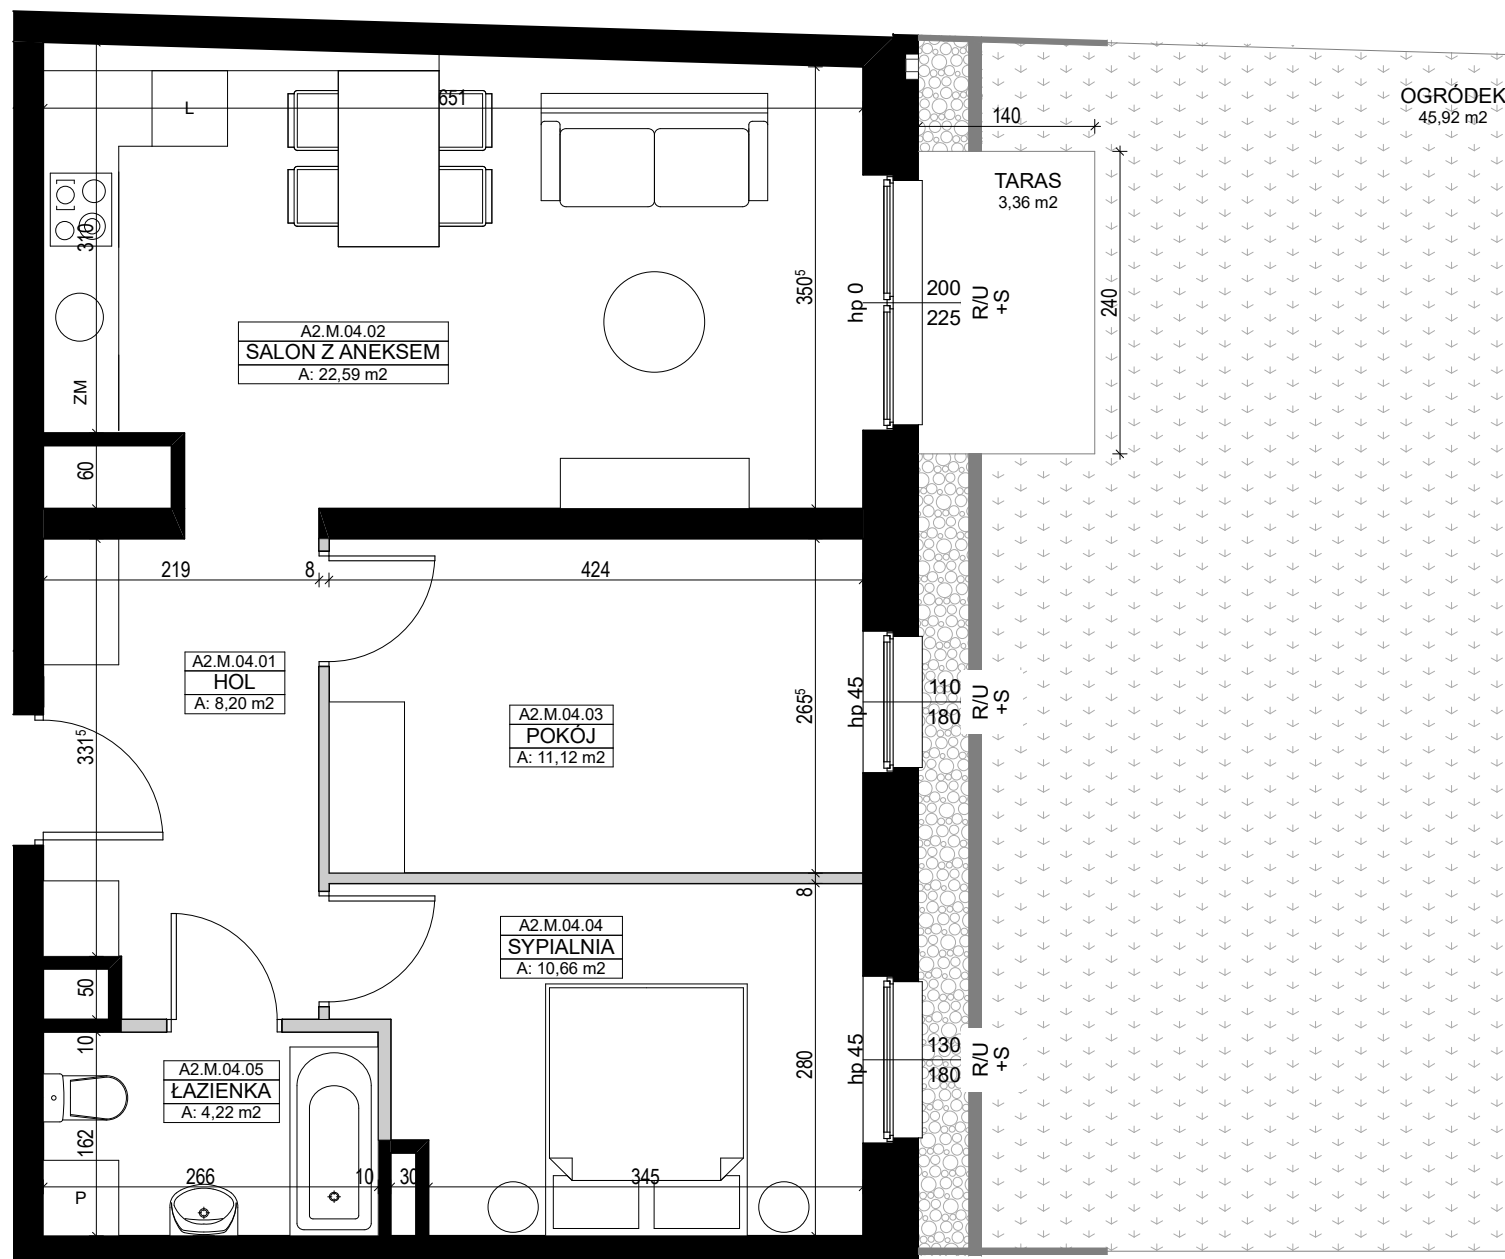


A2.M.04 PARTER

UL. TARGOWA/KILIŃSKIEGO

Umebłowanie pomieszczeń ma charakter poglądowy ilustrujący gabaryty przestrzeni i nie stanowi oferty handlowej.

Podana na karcie powierzchnia pomieszczeń jest powierzchnią projektowaną i może nieznacznie odbiegać od powierzchni w zrealizowanym obiekcie.


Obmiar powierzchni użytkowej lokalu mieszkalnego przeprowadzono zgodnie z normą PN-ISO 9836: 1997

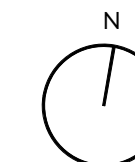

LEGENDA

- U- Okno uchylne
- R- Okno rozwierne
- S- Okno stałe

- Ściany z możliwością rozbiórki
- Ściany bez możliwości rozbiórki

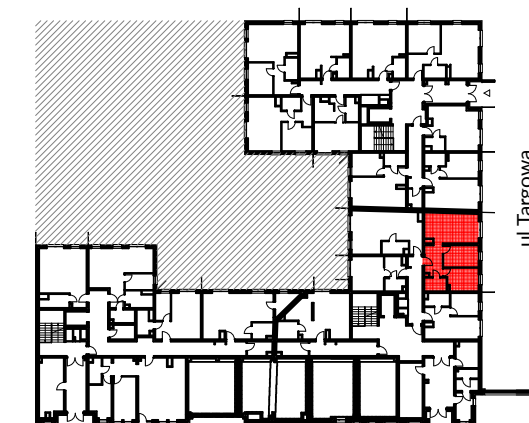

WWW.DIASFERA.PL