



# DIASFERA

łódzka

# A3.M.07



Piętro  
0



Klatka  
A3



Liczba pokoi  
1



Balkon  
Nie

|     |                           |                      |
|-----|---------------------------|----------------------|
| 01. | Hol                       | 3,14 m <sup>2</sup>  |
| 02. | Łazienka                  | 3,33 m <sup>2</sup>  |
| 03. | Salon z aneksem kuchennym | 25,29 m <sup>2</sup> |



# 31,76 m<sup>2</sup>

|         |                      |
|---------|----------------------|
| Taras   | 3,36 m <sup>2</sup>  |
| Ogródek | 27,85 m <sup>2</sup> |



Biurow Sprzedaży | ŁÓDŹ  
 ul. Kilińskiego 138  
 (naprzeciwko Hotelu Ambasador)  
 +48 605 505 995  
 diasfera@dudadevelopment.pl

Siedziba | POZNAŃ  
 ul. Grunwaldzka 52, Poznań  
 tel: +48 61 646 84 44  
 tel: +48 605 258 888  
 biuro@dudadevelopment.pl

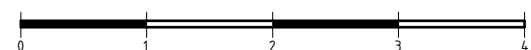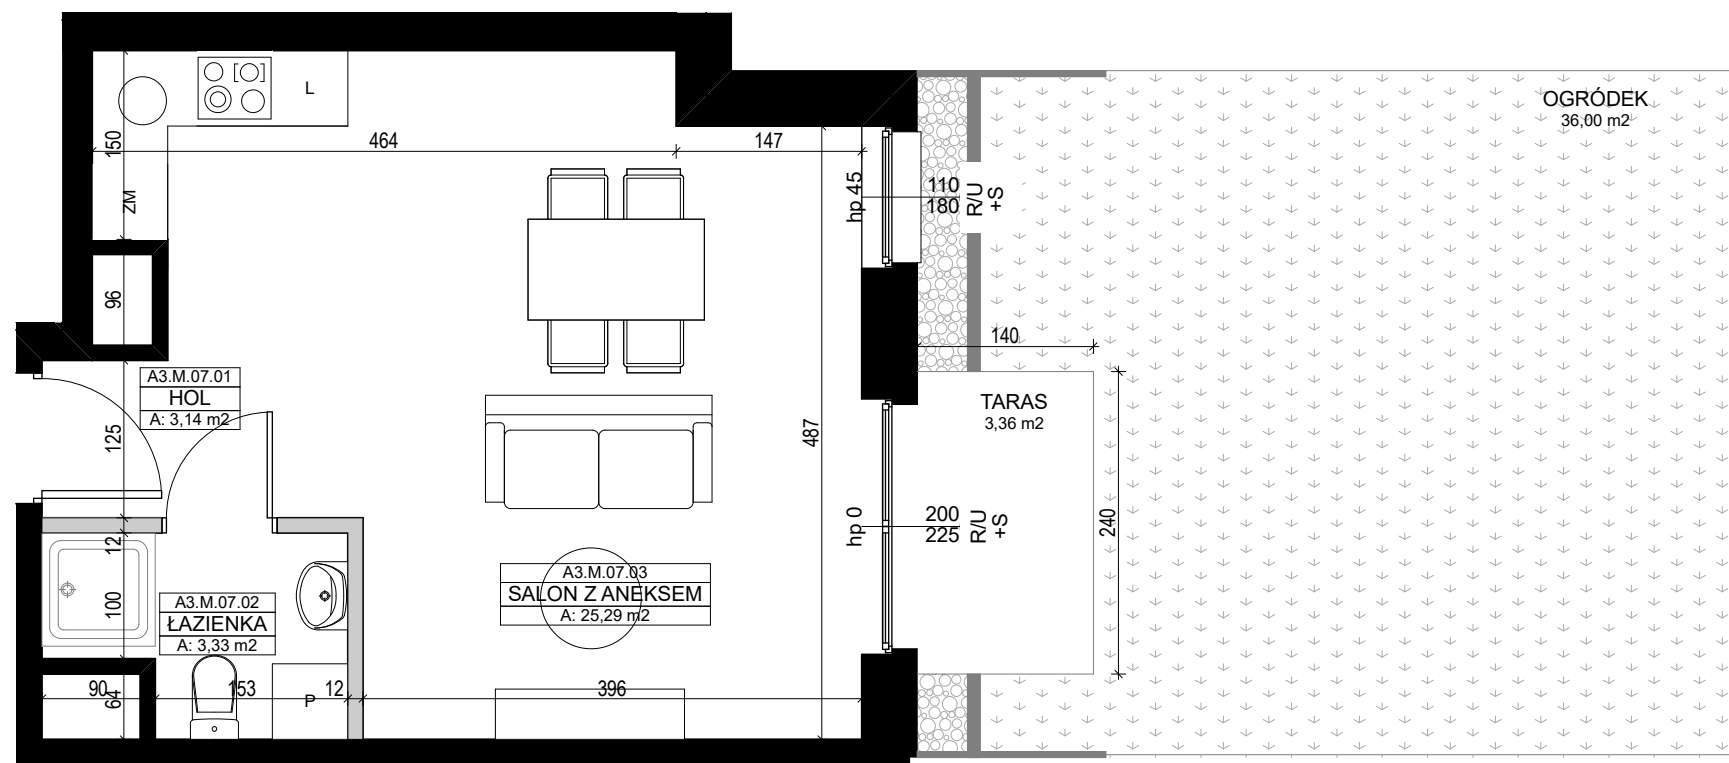


# A3.M.07 PARTER

## UL. TARGOWA/KILIŃSKIEGO DZIAŁKA NUMER 14/3

Umeblowanie pomieszczeń ma charakter poglądowy ilustrujący gabaryty przestrzeni i nie stanowi oferty handlowej.

Podana na karcie powierzchnia pomieszczeń jest powierzchnią projektowaną i może nieznacznie odbiegać od powierzchni w zrealizowanym obiekcie.


Obmiar powierzchni użytkowej lokalu mieszkalnego przeprowadzono zgodnie z normą PN-ISO 9836: 1997

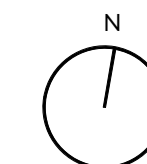

### LEGENDA

- U- Okno uchylne
- R- Okno rozwiernie
- S- Okno stałe

- Ściany z możliwością rozbiórki
- Ściany bez możliwości rozbiórki

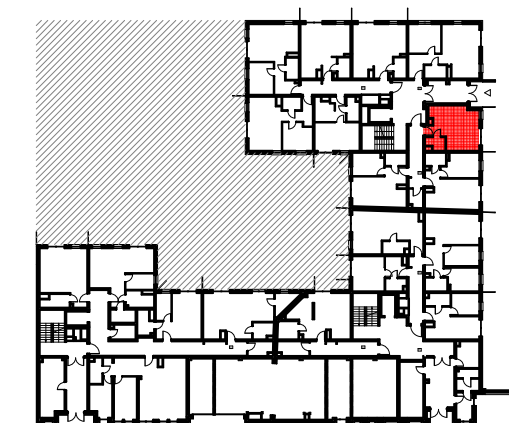

WWW.DIASFERA.PL