



DIASFERA

łódzka

A3.M.08



Piętro
0



Klatka
A3



Liczba pokoi
2



Balkon
Nie

01.	Hol	3,35 m ²
02.	Łazienka	3,87 m ²
03.	Sypialnia	12,42 m ²
04.	Salon z aneksem kuchennym	21,79 m ²


41,43 m²

Taras	3,36 m ²
Ogródek	35,20 m ²



Biuro Sprzedaży | ŁÓDŹ
 ul. Kilińskiego 138
 (naprzeciwko Hotelu Ambasador)
 +48 605 505 995
 diasfera@dudadevelopment.pl

Siedziba | POZNAŃ
 ul. Grunwaldzka 52, Poznań
 tel: +48 61 646 84 44
 tel: +48 605 258 888
 biuro@dudadevelopment.pl

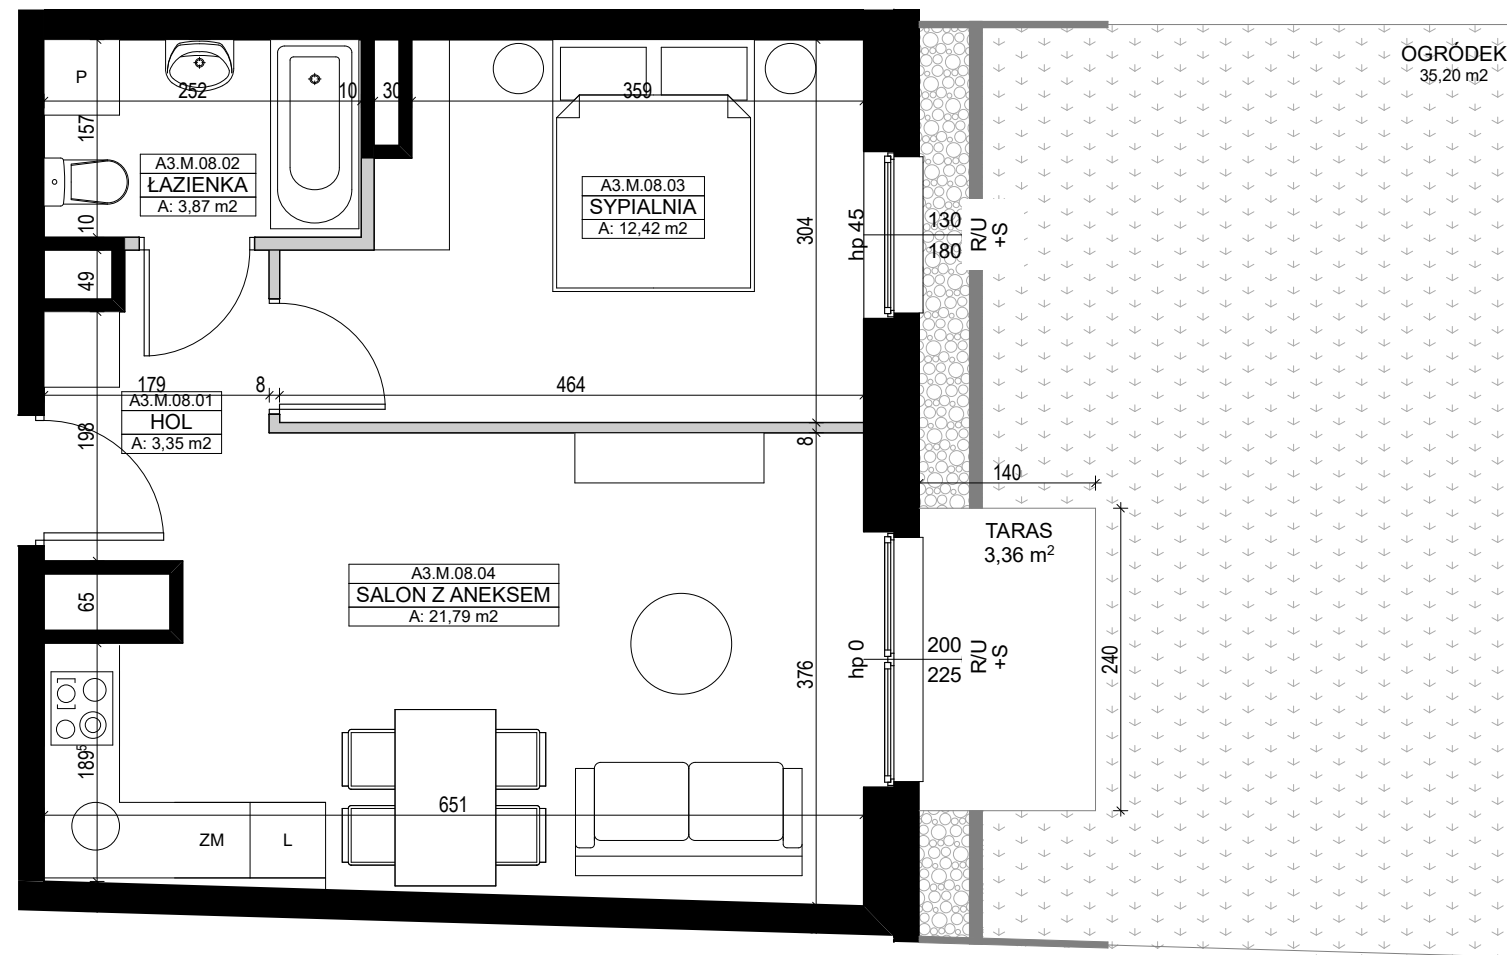


A3.M.08 PARTER

UL. TARGOWA/KILIŃSKIEGO

Umebłowanie pomieszczeń ma charakter pogładowy ilustrujący gabaryty przestrzeni i nie stanowi oferty handlowej.

Podana na karcie powierzchnia pomieszczeń jest powierzchnią projektowaną i może nieznacznie odbiegać od powierzchni w zrealizowanym obiekcie.


Obmiar powierzchni użytkowej lokalu mieszkalnego przeprowadzono zgodnie z normą PN-ISO 9836: 1997

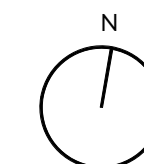

LEGENDA

- U- Okno uchylne
- R- Okno rozwierne
- S- Okno stałe

- Ściany z możliwością rozbiórki
- Ściany bez możliwości rozbiórki

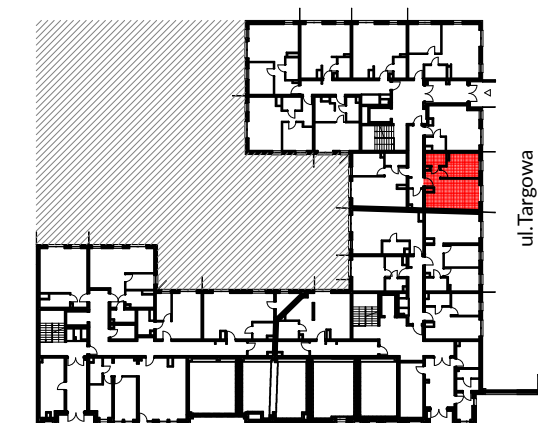

WWW.DIASFERA.PL