



DIASFERA

ł ó d z k a

A2.M.11



Piętro
1



Klatka
A2



Liczba pokoi
3



Balkon
Tak

01.	Hol	9,74 m ²
02.	Łazienka	3,62 m ²
03.	Salon z aneksem kuchennym	20,83 m ²
04.	Pokój	8,56 m ²
05.	Sypialnia	10,73 m ²


53,48 m²

Balkon	3,19 m ²
Loggia	1,26 m ²



Biuro Sprzedaży | ŁÓDŹ
ul. Kilińskiego 138
(naprzeciwko Hotelu Ambasador)
+48 605 505 995
diasfera@dudadevelopment.pl

Siedziba | POZNAŃ
ul. Grunwaldzka 52, Poznań
tel: +48 61 646 84 44
tel: +48 605 258 888
biuro@dudadevelopment.pl

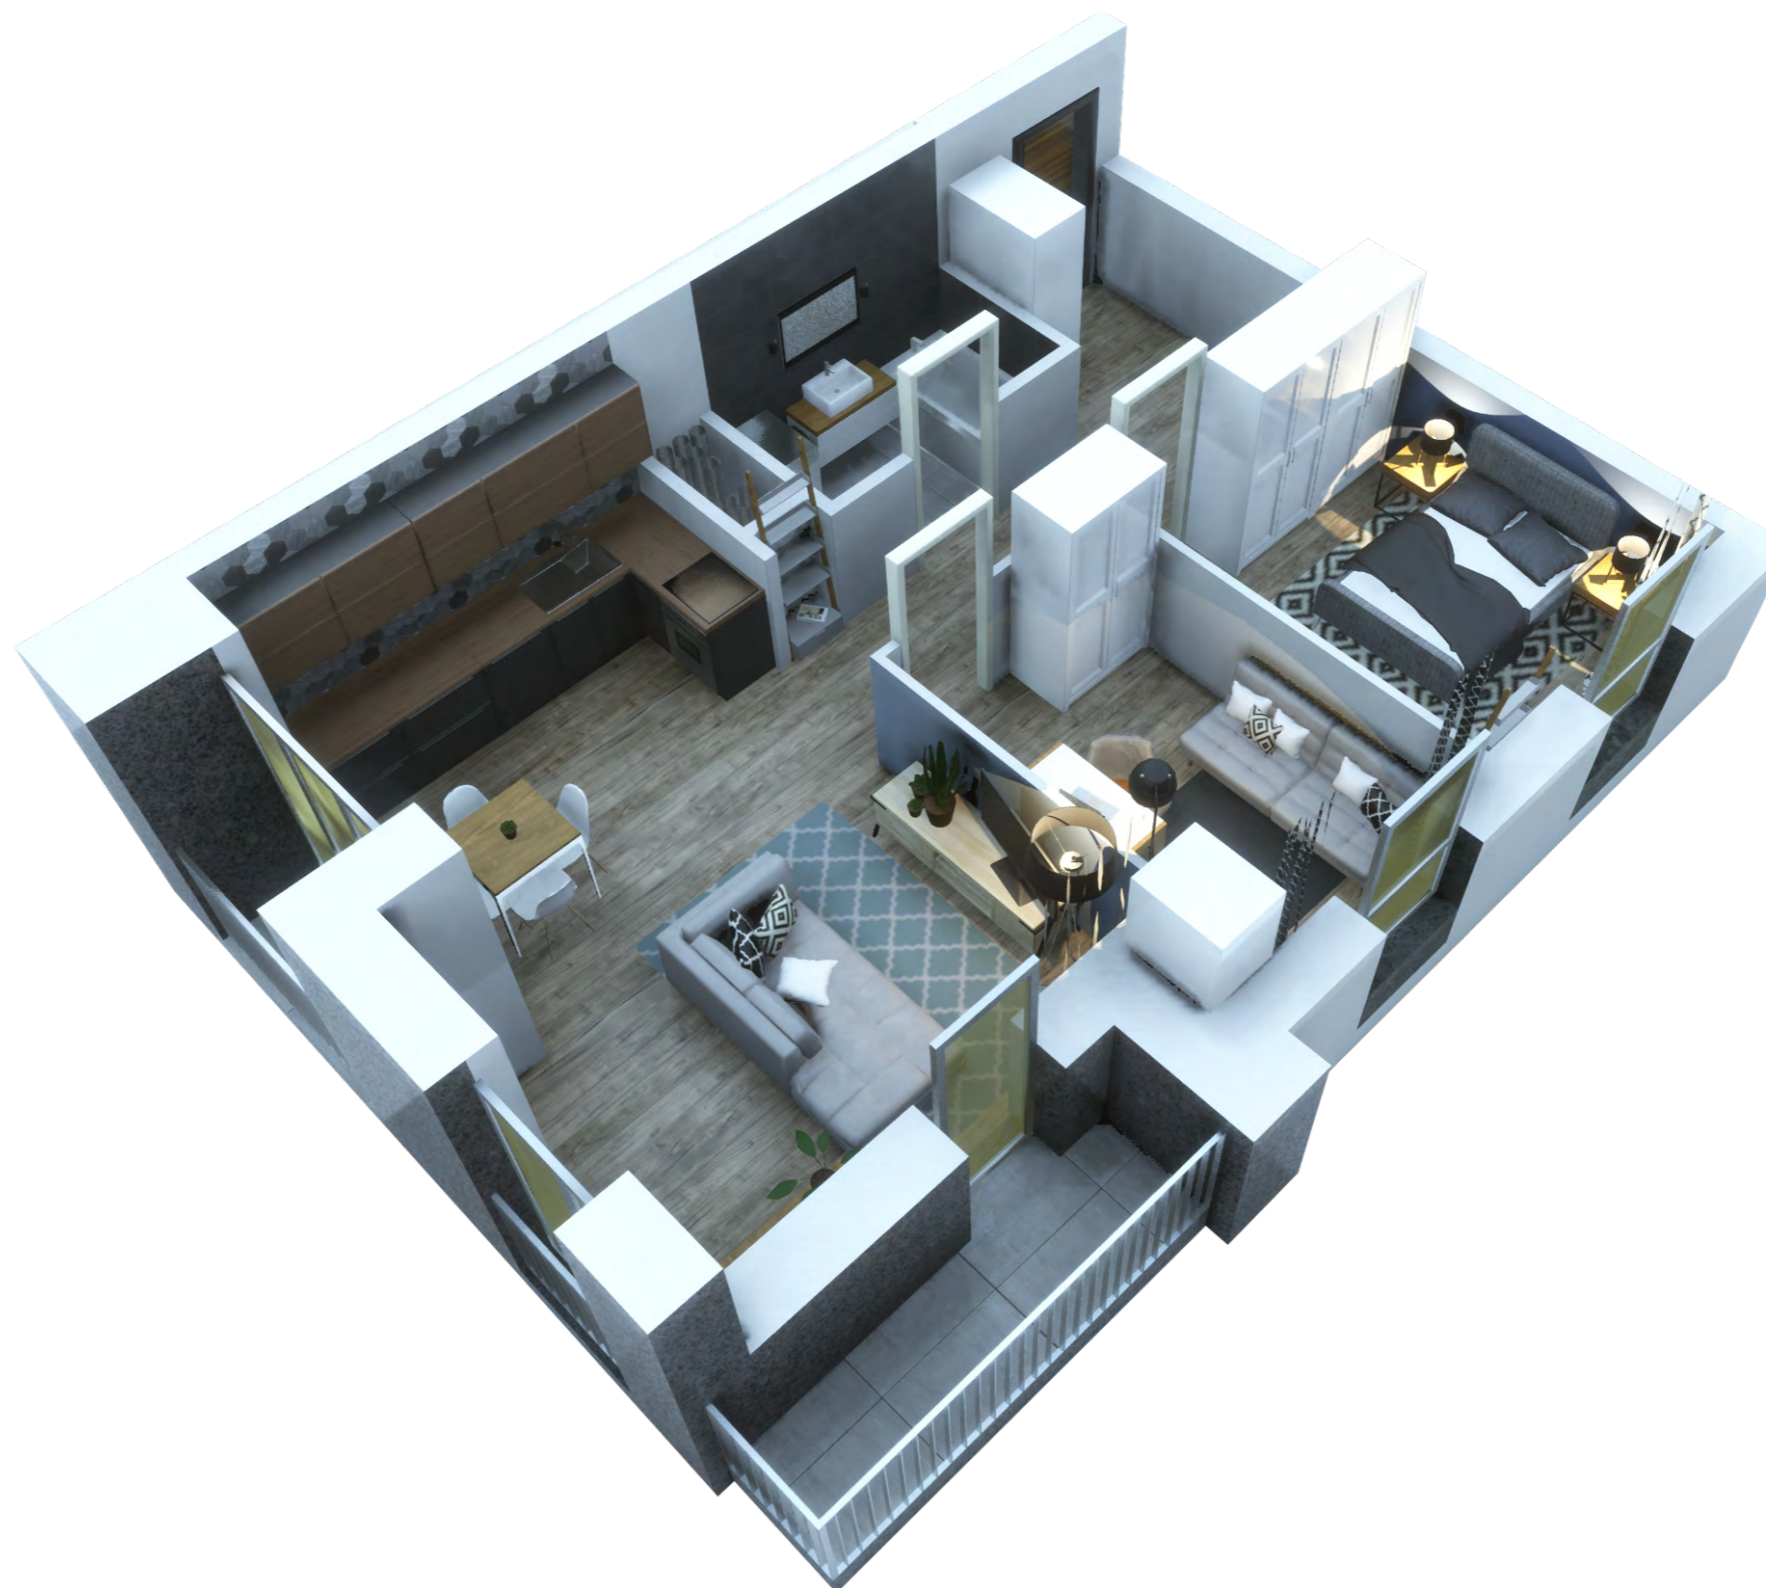

A2.M.11


PIĘTRO 1

UL. TARGOWA/KILIŃSKIEGO
DZIAŁKA NUMER 18/3

Umeblowanie pomieszczeń ma charakter poglądowy ilustrujący gabaryty przestrzeni i nie stanowi oferty handlowej.

Podana na karcie powierzchnia pomieszczeń jest powierzchnią projektowaną i może nieznacznie odbiegać od powierzchni w zrealizowanym obiekcie.


Obmiar powierzchni użytkowej lokalu mieszkalnego przeprowadzono zgodnie z normą PN-ISO 9836: 1997

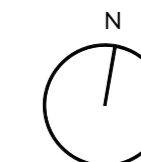

LEGENDA

U- Okno uchylne
R- Okno rozwierne
S- Okno stałe

■ Ściany z możliwością rozbiórki
■ Ściany bez możliwości rozbiórki

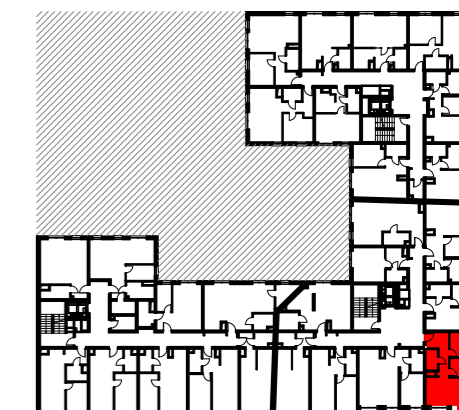

ul. Targowa

WWW.DIASFERA.PL