

# DIASFERA

łódzka

# A2.M.11



Piętro  
1



Klatka  
A2



Liczba pokoi  
3



Balkon  
Tak

|     |                           |                      |
|-----|---------------------------|----------------------|
| 01. | Hol                       | 9,74 m <sup>2</sup>  |
| 02. | Łazienka                  | 3,62 m <sup>2</sup>  |
| 03. | Salon z aneksem kuchennym | 20,83 m <sup>2</sup> |
| 04. | Pokój                     | 8,56 m <sup>2</sup>  |
| 05. | Sypialnia                 | 10,73 m <sup>2</sup> |


# 53,48 m<sup>2</sup>

|        |                     |
|--------|---------------------|
| Balkon | 3,19 m <sup>2</sup> |
| Loggia | 1,26 m <sup>2</sup> |



Biuro Sprzedaży | ŁÓDŹ  
ul. Kilińskiego 138  
(naprzeciwko Hotelu Ambasador)  
+48 605 505 995  
diasfera@dudadevelopment.pl

Siedziba | POZNAŃ  
ul. Grunwaldzka 52, Poznań  
tel: +48 61 646 84 44  
tel: +48 605 258 888  
biuro@dudadevelopment.pl

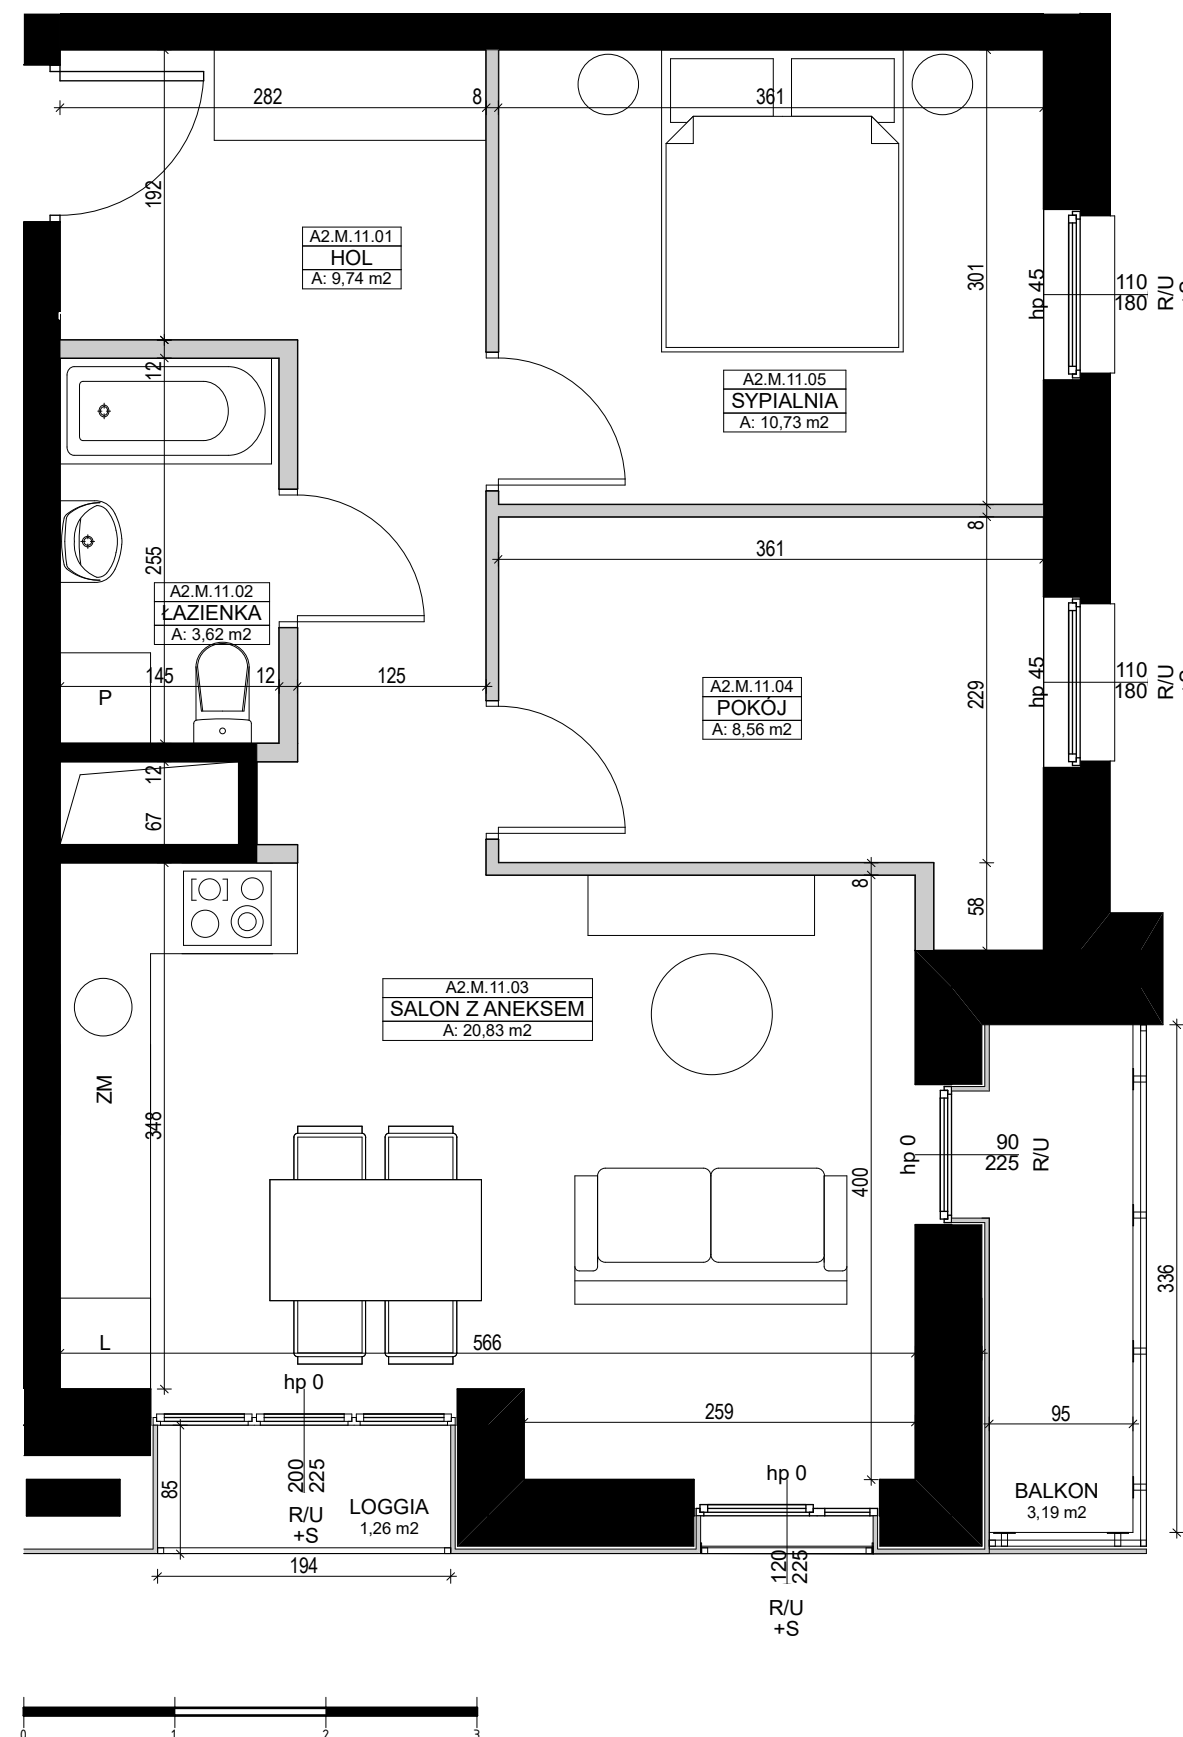


# A2.M.11 PIĘTRO 1

## UL. TARGOWA/KILIŃSKIEGO DZIAŁKA NUMER 18/3

Umebrowanie pomieszczeń ma charakter poglądowy ilustrujący gabaryty przestrzeni i nie stanowi oferty handlowej.

Podana na karcie powierzchnia pomieszczeń jest powierzchnią projektowaną i może nieznacznie odbiegać od powierzchni w zrealizowanym obiekcie.


Obmiar powierzchni użytkowej lokalu mieszkalnego przeprowadzono zgodnie z normą PN-ISO 9836: 1997

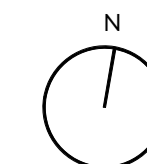

### LEGENDA

- U- Okno uchylne
- R- Okno rozwiernie
- S- Okno stałe

- Ściany z możliwością rozbiórki
- Ściany bez możliwości rozbiórki

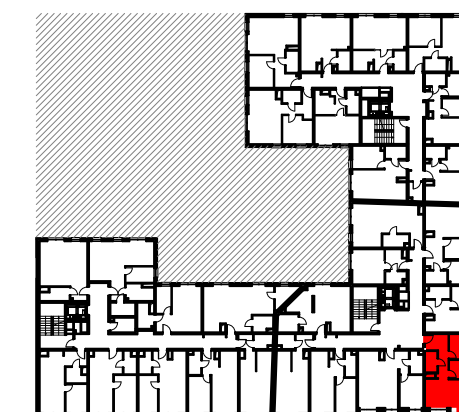

ul. Targowa

WWW.DIASFERA.PL