



DIASFERA

ł ó d z k a

A1.M.20



Piętro
2



Klatka
A1



Liczba pokoi
2



Balkon
Tak

01.	Hol	4,78 m ²
02.	Salon z aneksem kuchennym	22,41 m ²
03.	Sypialnia	11,85 m ²
04.	Łazienka	4,08 m ²


43,12 m²

Balkon	1,24 m ²
	1,46 m ²



Biurowo Sprzedaży | ŁÓDŹ
ul. Kilińskiego 138
(naprzeciwko Hotelu Ambasador)
+48 605 505 995
diasfera@dudadevelopment.pl

Siedziba | POZNAŃ
ul. Grunwaldzka 52, Poznań
tel: +48 61 646 84 44
tel: +48 605 258 888
biuro@dudadevelopment.pl

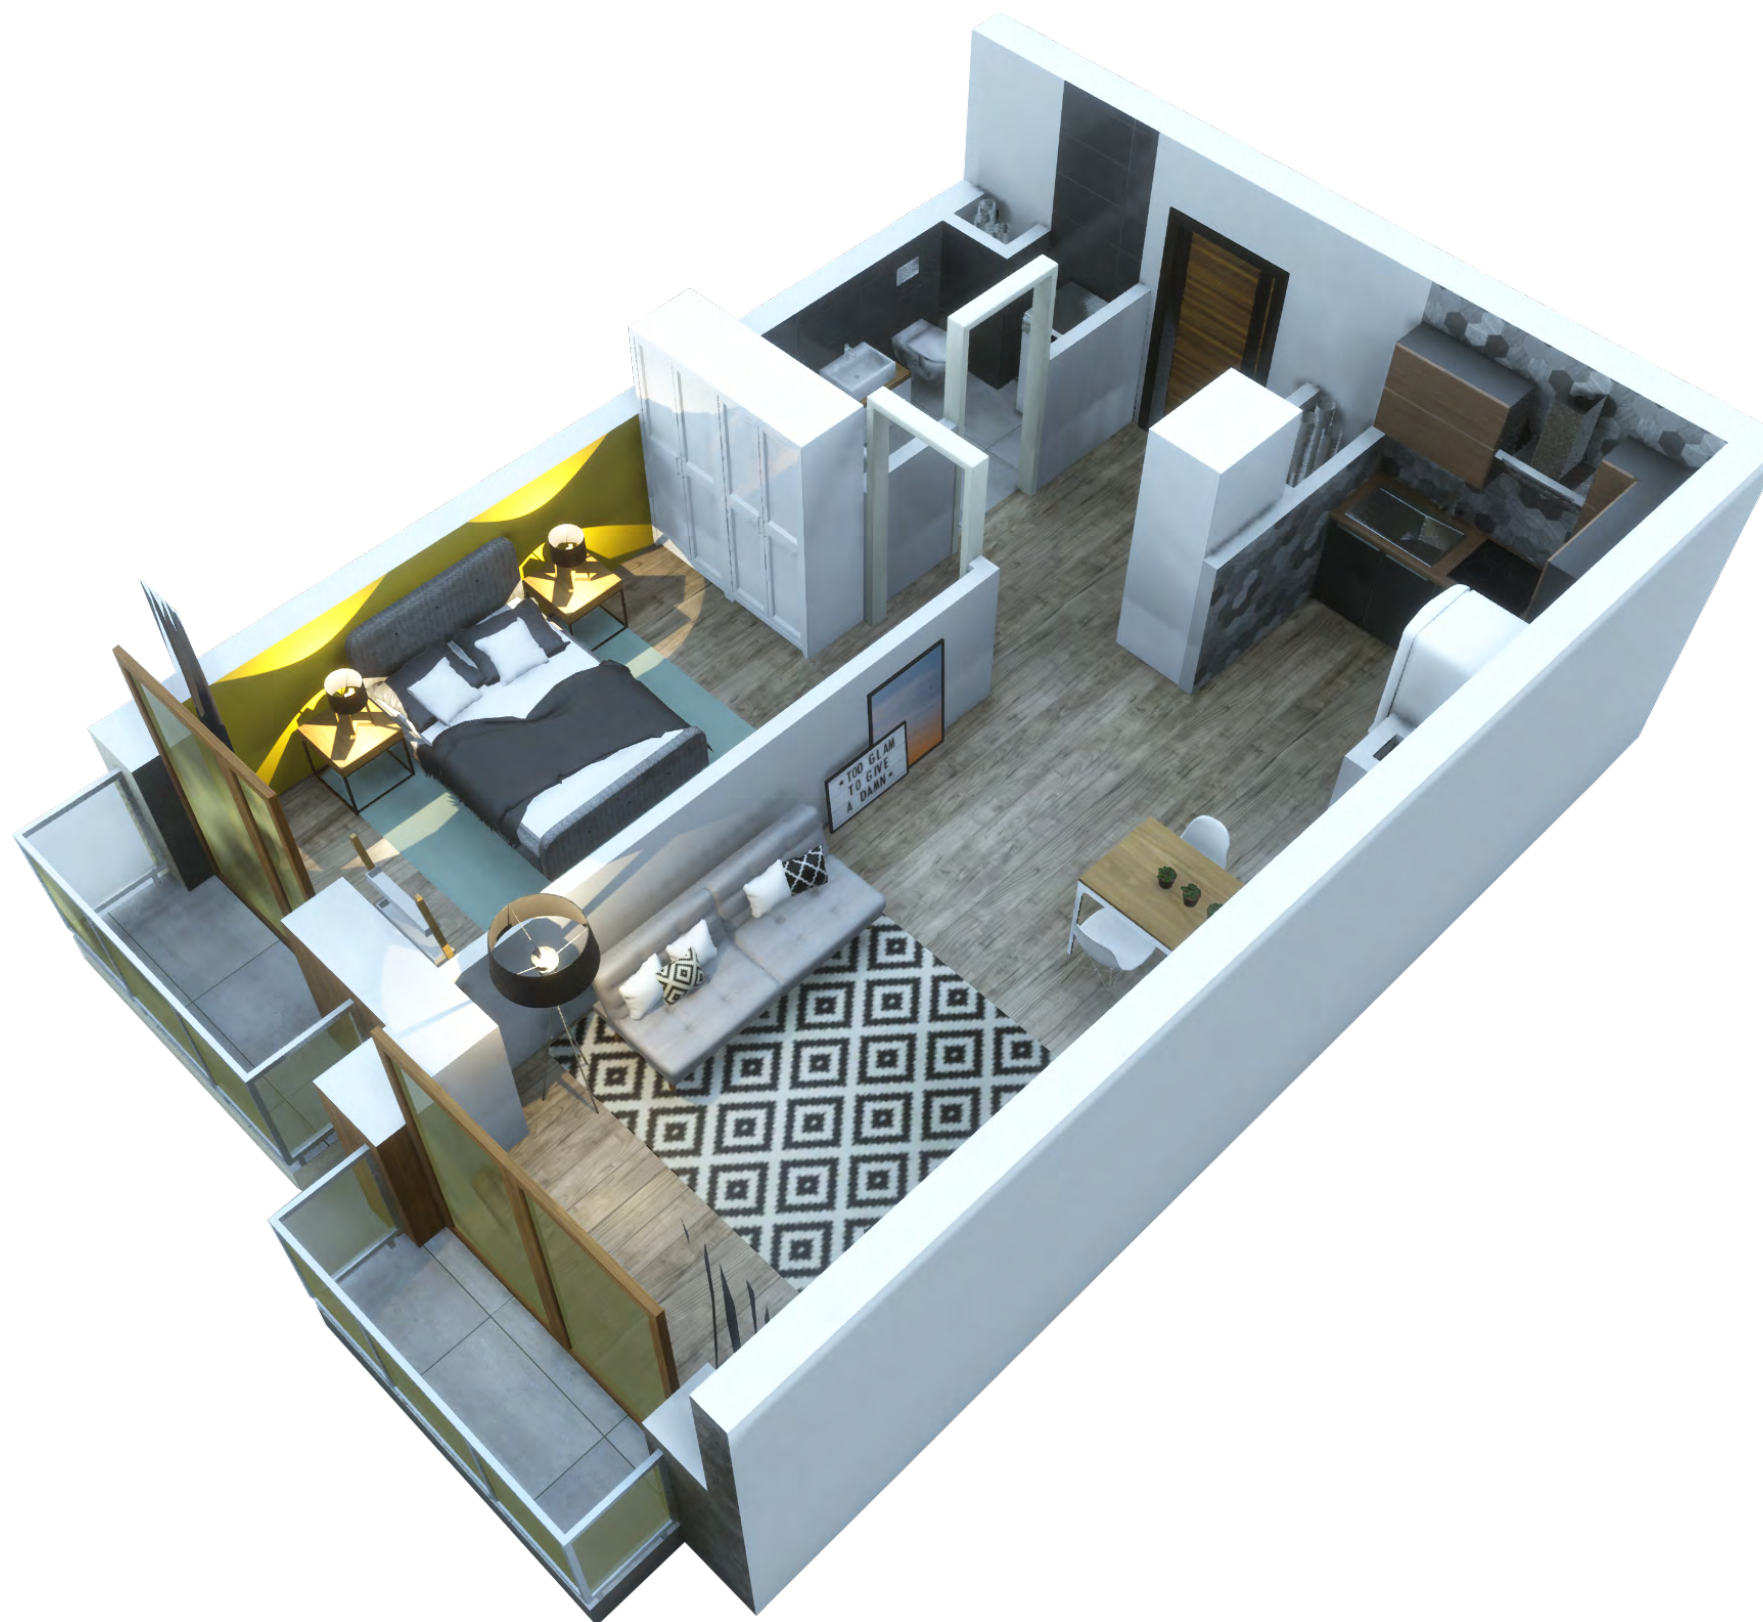

A1.M.20


PIĘTRO 2

UL. TARGOWA/KILIŃSKIEGO
DZIAŁKA NUMER 16

Umeblowanie pomieszczeń ma charakter poglądowy ilustrujący gabaryty przestrzeni i nie stanowi oferty handlowej.

Podana na karcie powierzchnia pomieszczeń jest powierzchnią projektowaną i może nieznacznie odbiegać od powierzchni w zrealizowanym obiekcie.


Obmiar powierzchni użytkowej lokalu mieszkalnego przeprowadzono zgodnie z normą PN-ISO 9836: 1997

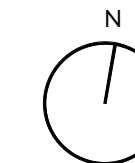

LEGENDA

U- Okno uchylne
R- Okno rozwiernie
S- Okno stałe

■ Ściany z możliwością rozbiórki
■ Ściany bez możliwości rozbiórki

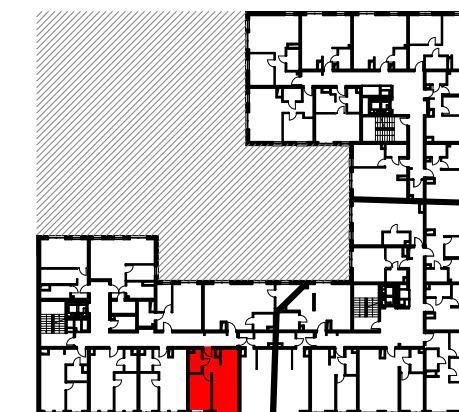

ul. Targowa

WWW.DIASFERA.PL