



DIASFERA

ł ó d z k a

A1.M.21



Piętro  
2



Klatka  
A1



Liczba pokoi  
2



Balkon  
Tak

|     |                           |                      |
|-----|---------------------------|----------------------|
| 01. | Hol                       | 4,85 m <sup>2</sup>  |
| 02. | Salon z aneksem kuchennym | 20,90 m <sup>2</sup> |
| 03. | Sypialnia                 | 10,35 m <sup>2</sup> |
| 04. | Łazienka                  | 3,74 m <sup>2</sup>  |

39,84 m<sup>2</sup>



|        |                     |
|--------|---------------------|
| Balkon | 2,11 m <sup>2</sup> |
|--------|---------------------|



DUDA  
DEVELOPMENT  
EST. 1997

Biurow Sprzedaży | ŁÓDŹ  
ul. Kilińskiego 138  
(naprzeciwko Hotelu Ambasador)  
+48 605 505 995  
diasfera@dudadevelopment.pl

Siedziba | POZNAŃ  
ul. Grunwaldzka 52, Poznań  
tel: +48 61 646 84 44  
tel: +48 605 258 888  
biuro@dudadevelopment.pl

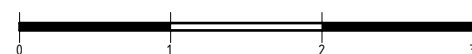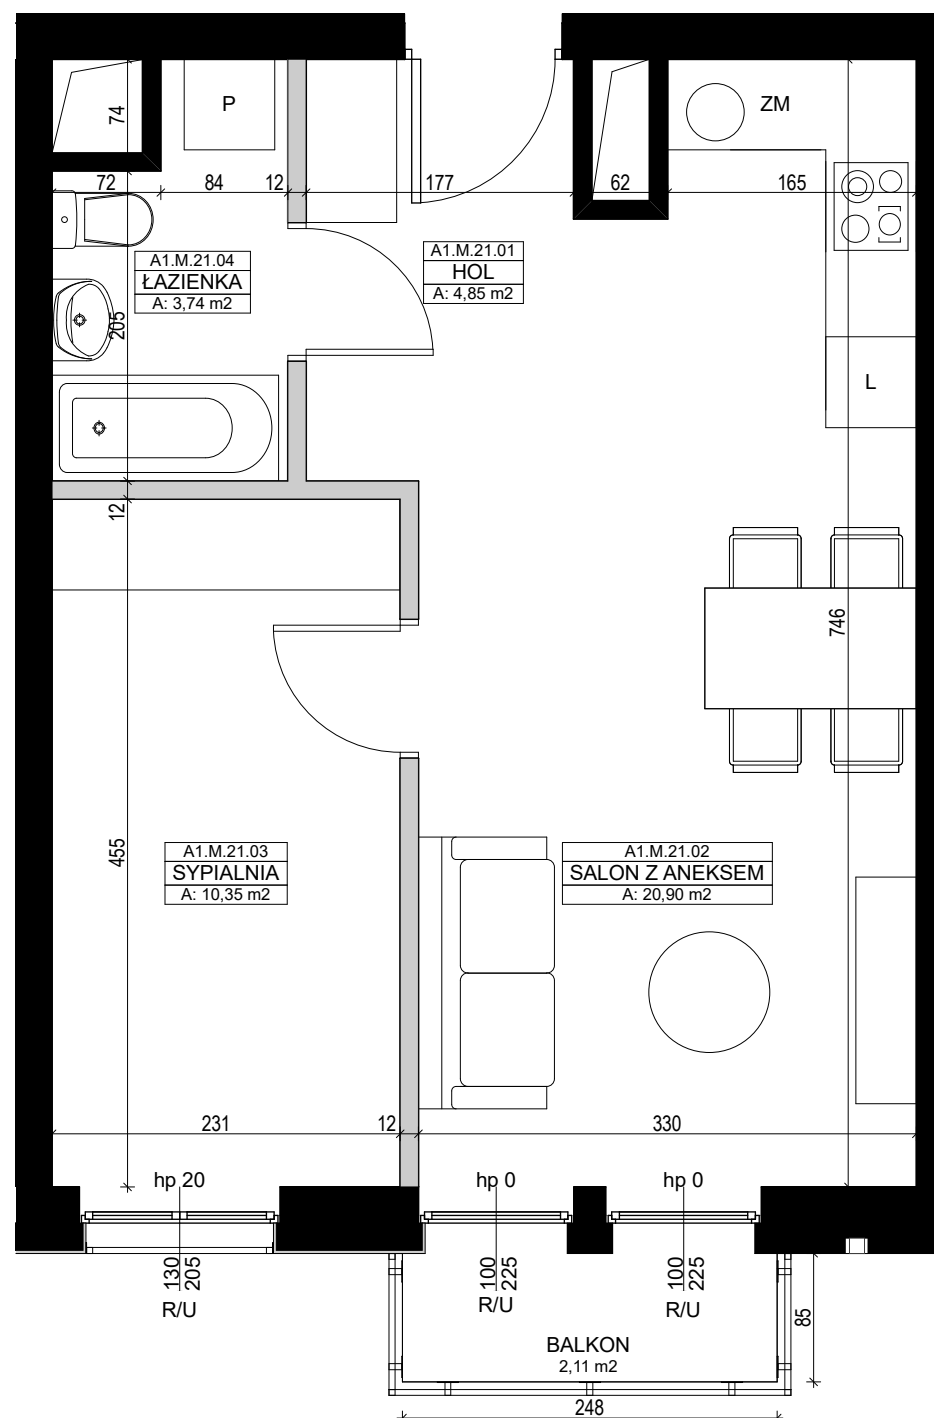


A1.M.21  
PIĘTRO 2

UL. TARGOWA/KILIŃSKIEGO  
DZIAŁKA NUMER 16

Umeblowanie pomieszczeń ma charakter poglądowy ilustrujący gabaryty przestrzeni i nie stanowi oferty handlowej.

Podana na karcie powierzchnia pomieszczeń jest powierzchnią projektowaną i może nieznacznie odbiegać od powierzchni w zrealizowanym obiekcie.


Obmiar powierzchni użytkowej lokalu mieszkalnego przeprowadzono zgodnie z normą PN-ISO 9836: 1997

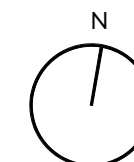

LEGENDA

U- Okno uchylne  
R- Okno rozwierno  
S- Okno stałe

Ściany z możliwością rozbiórki  
Ściany bez możliwości rozbiórki

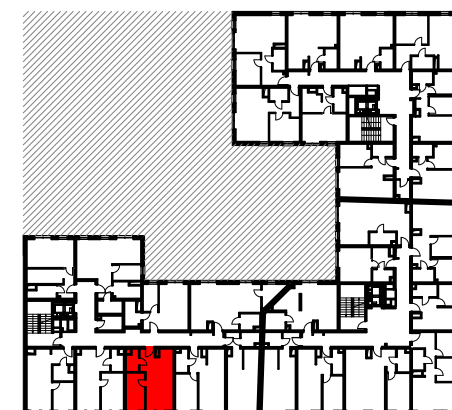

WWW.DIASFERA.PL