



# DIASFERA

ł ó d z k a

# A2.M.28



Piętro  
3



Klatka  
A2



Liczba pokoi  
2



Balkon  
Tak

01.	Hol	4,09 m <sup>2</sup>
02.	Łazienka	4,28 m <sup>2</sup>
03.	Sypialnia	8,94 m <sup>2</sup>
04.	Salon z aneksem kuchennym	16,22 m <sup>2</sup>

# 33,53 m<sup>2</sup>


Balkon 3,36 m<sup>2</sup>



**DUDA  
DEVELOPMENT**  
EST. 1997

Biuro Sprzedaży | ŁÓDŹ  
ul. Kilińskiego 138  
(naprzeciwko Hotelu Ambasador)  
+48 605 505 995  
diasfera@dudadevelopment.pl

Siedziba | POZNAŃ  
ul. Grunwaldzka 52, Poznań  
tel: +48 61 646 84 44  
tel: +48 605 258 888  
biuro@dudadevelopment.pl

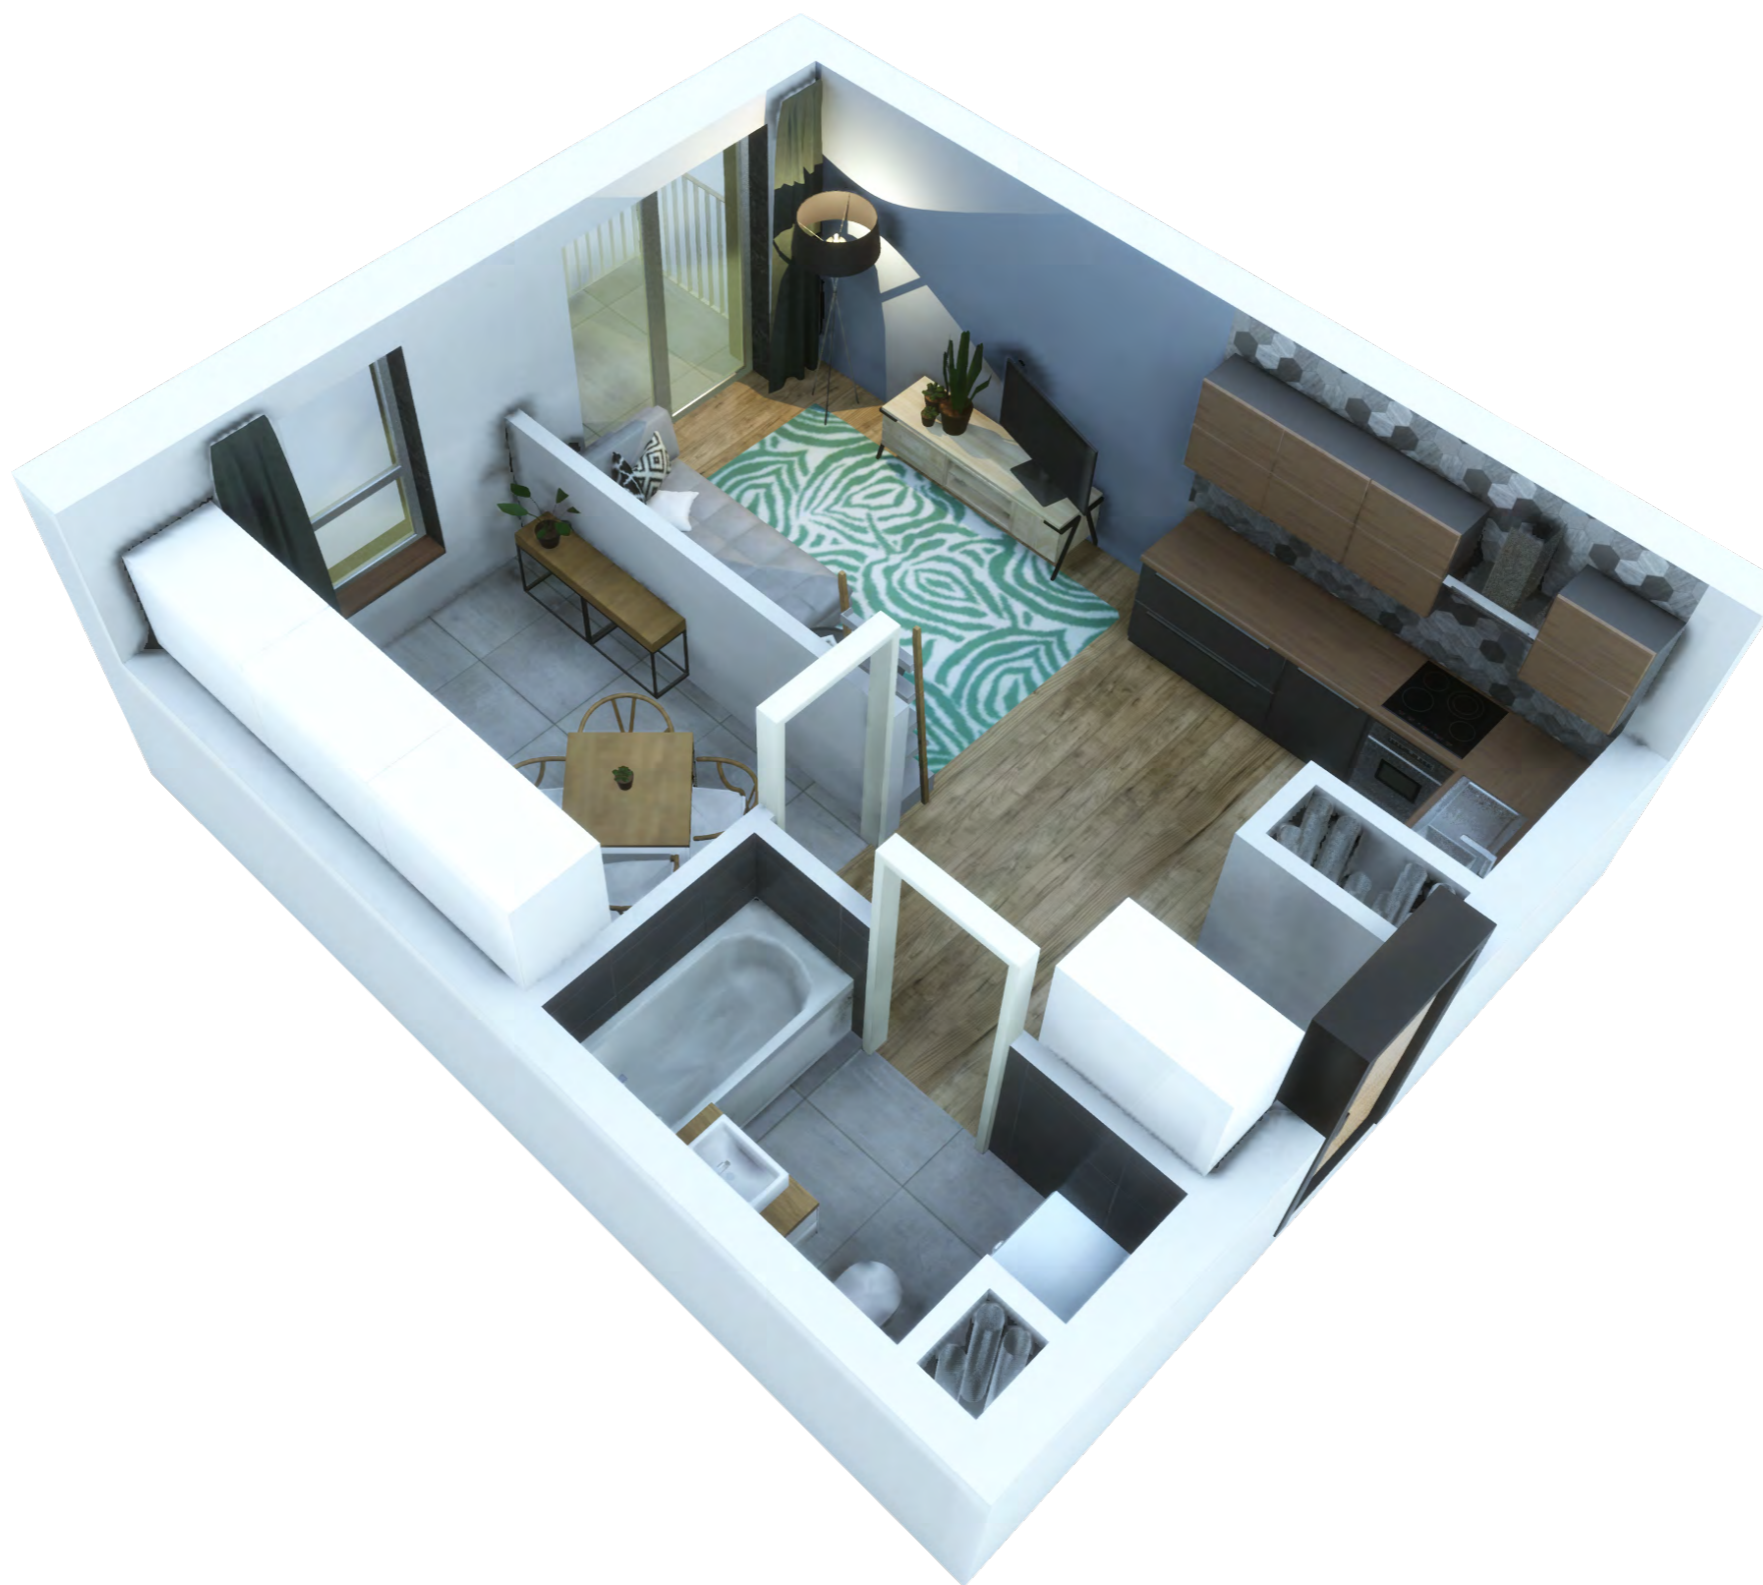

# A2.M.28


## PIĘTRO 3

### UL. TARGOWA/KILIŃSKIEGO DZIAŁKA NUMER 18/3

Umeblowanie pomieszczeń ma charakter poglądowy ilustrujący gabaryty przestrzeni i nie stanowi oferty handlowej.

Podana na karcie powierzchnia pomieszczeń jest powierzchnią projektowaną i może nieznacznie odbiegać od powierzchni w zrealizowanym obiekcie.


Obmiar powierzchni użytkowej lokalu mieszkalnego przeprowadzono zgodnie z normą PN-ISO 9836: 1997

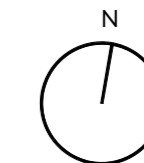

**LEGENDA**

U- Okno uchylne  
R- Okno rozwierne  
S- Okno stałe

■ Ściany z możliwością rozbiórki  
■ Ściany bez możliwości rozbiórki

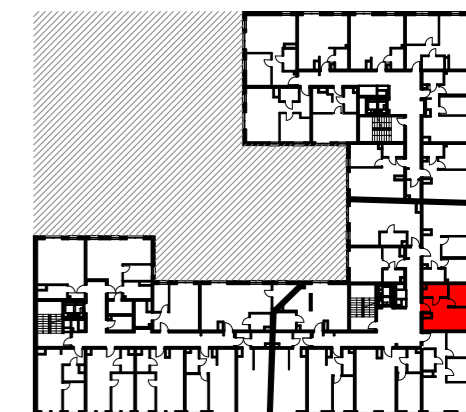

ul. Targowa

[WWW.DIASFERA.PL](http://WWW.DIASFERA.PL)