

# DIASFERA

łódzka

# A2.M.28



Piętro  
3



Klatka  
A2



Liczba pokoi  
3



Balkon  
Tak

|     |                           |                      |
|-----|---------------------------|----------------------|
| 01. | Hol                       | 8,02 m <sup>2</sup>  |
| 02. | Salon z aneksem kuchennym | 22,14 m <sup>2</sup> |
| 03. | Pokój                     | 11,69 m <sup>2</sup> |
| 04. | Sypialnia                 | 12,72 m <sup>2</sup> |
| 05. | Łazienka                  | 4,46 m <sup>2</sup>  |


# 59,03 m<sup>2</sup>

|        |                     |
|--------|---------------------|
| Balkon | 3,57 m <sup>2</sup> |
|        | 2,61 m <sup>2</sup> |



**Biuro Sprzedaży | ŁÓDŹ**  
 ul. Kilińskiego 138  
 (naprzeciwko Hotelu Ambasador)  
 +48 605 505 995  
 diasfera@dudadevelopment.pl

**Siedziba | POZNAŃ**  
 ul. Grunwaldzka 52, Poznań  
 tel: +48 61 646 84 44  
 tel: +48 605 258 888  
 biuro@dudadevelopment.pl

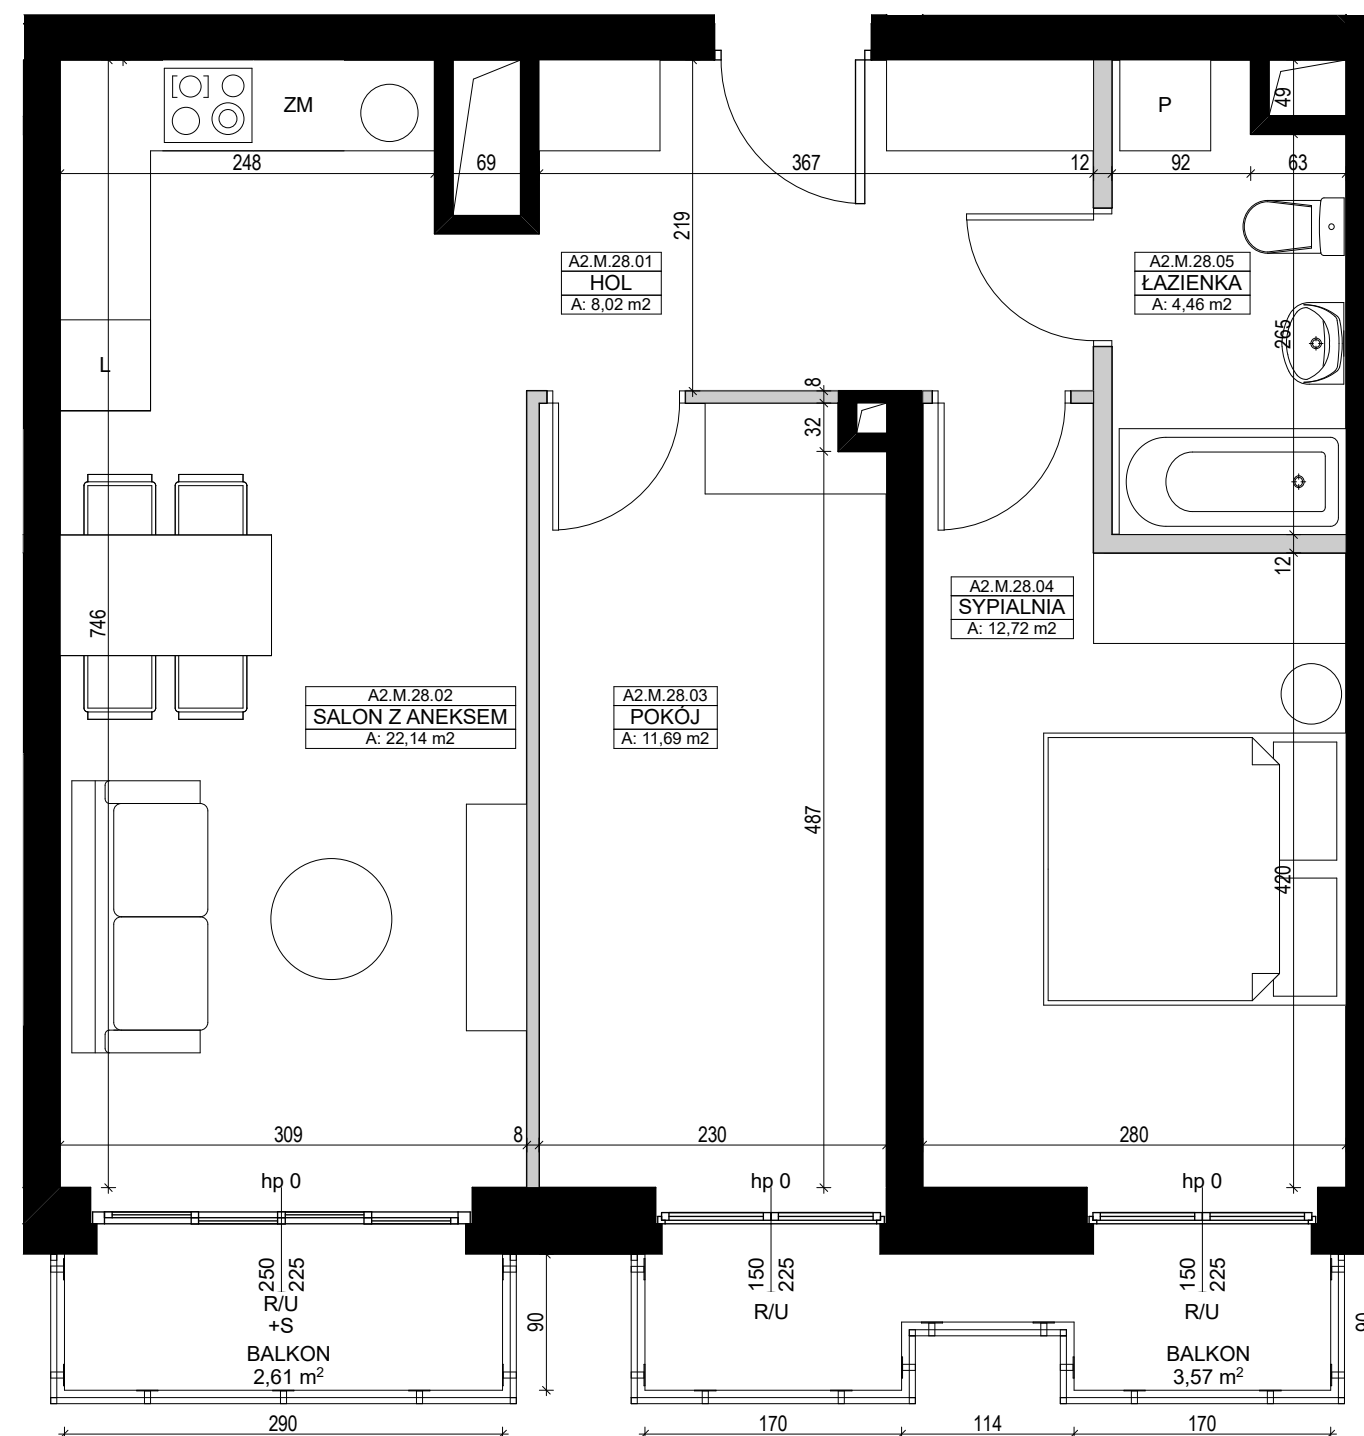


# A2.M.28 PIĘTRO 3

## UL. TARGOWA/KILIŃSKIEGO DZIAŁKA NUMER 18/3

Umeblowanie pomieszczeń ma charakter poglądowy ilustrujący gabaryty przestrzeni i nie stanowi oferty handlowej.

Podana na karcie powierzchnia pomieszczeń jest powierzchnią projektowaną i może nieznacznie odbiegać od powierzchni w zrealizowanym obiekcie.


Obmiar powierzchni użytkowej lokalu mieszkalnego przeprowadzono zgodnie z normą PN-ISO 9836: 1997

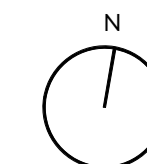

### LEGENDA

U- Okno uchylne  
 R- Okno rozwierne  
 S- Okno stałe

■ Ściany z możliwością rozbiórki  
 ■ Ściany bez możliwości rozbiórki

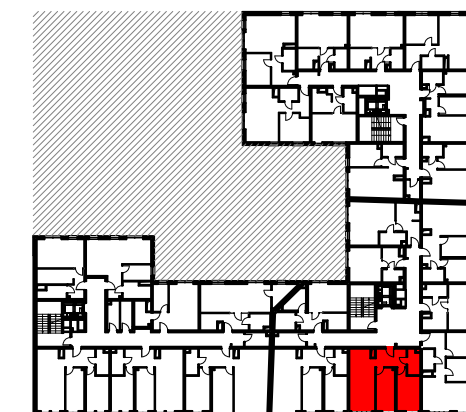

ul. Targowa

[WWW.DIASFERA.PL](http://WWW.DIASFERA.PL)