



DIASFERA

ł ó d z k a

A3.M.39



Piętro
4



Klatka
A3



Liczba pokoi
2



Balkon
Tak

01.	Hol	7,60 m ²
02.	Sypialnia	11,60 m ²
03.	Salon z aneksem kuchennym	25,22m ²
04.	Łazienka	4,02m ²


48,44 m²

Balkon 6,58 m²



Biuro Sprzedaży | ŁÓDŹ
ul. Kilińskiego 138
(naprzeciwko Hotelu Ambasador)
+48 605 505 995
diasfera@dudadevelopment.pl

Siedziba | POZNAŃ
ul. Grunwaldzka 52, Poznań
tel: +48 61 646 84 44
tel: +48 605 258 888
biuro@dudadevelopment.pl

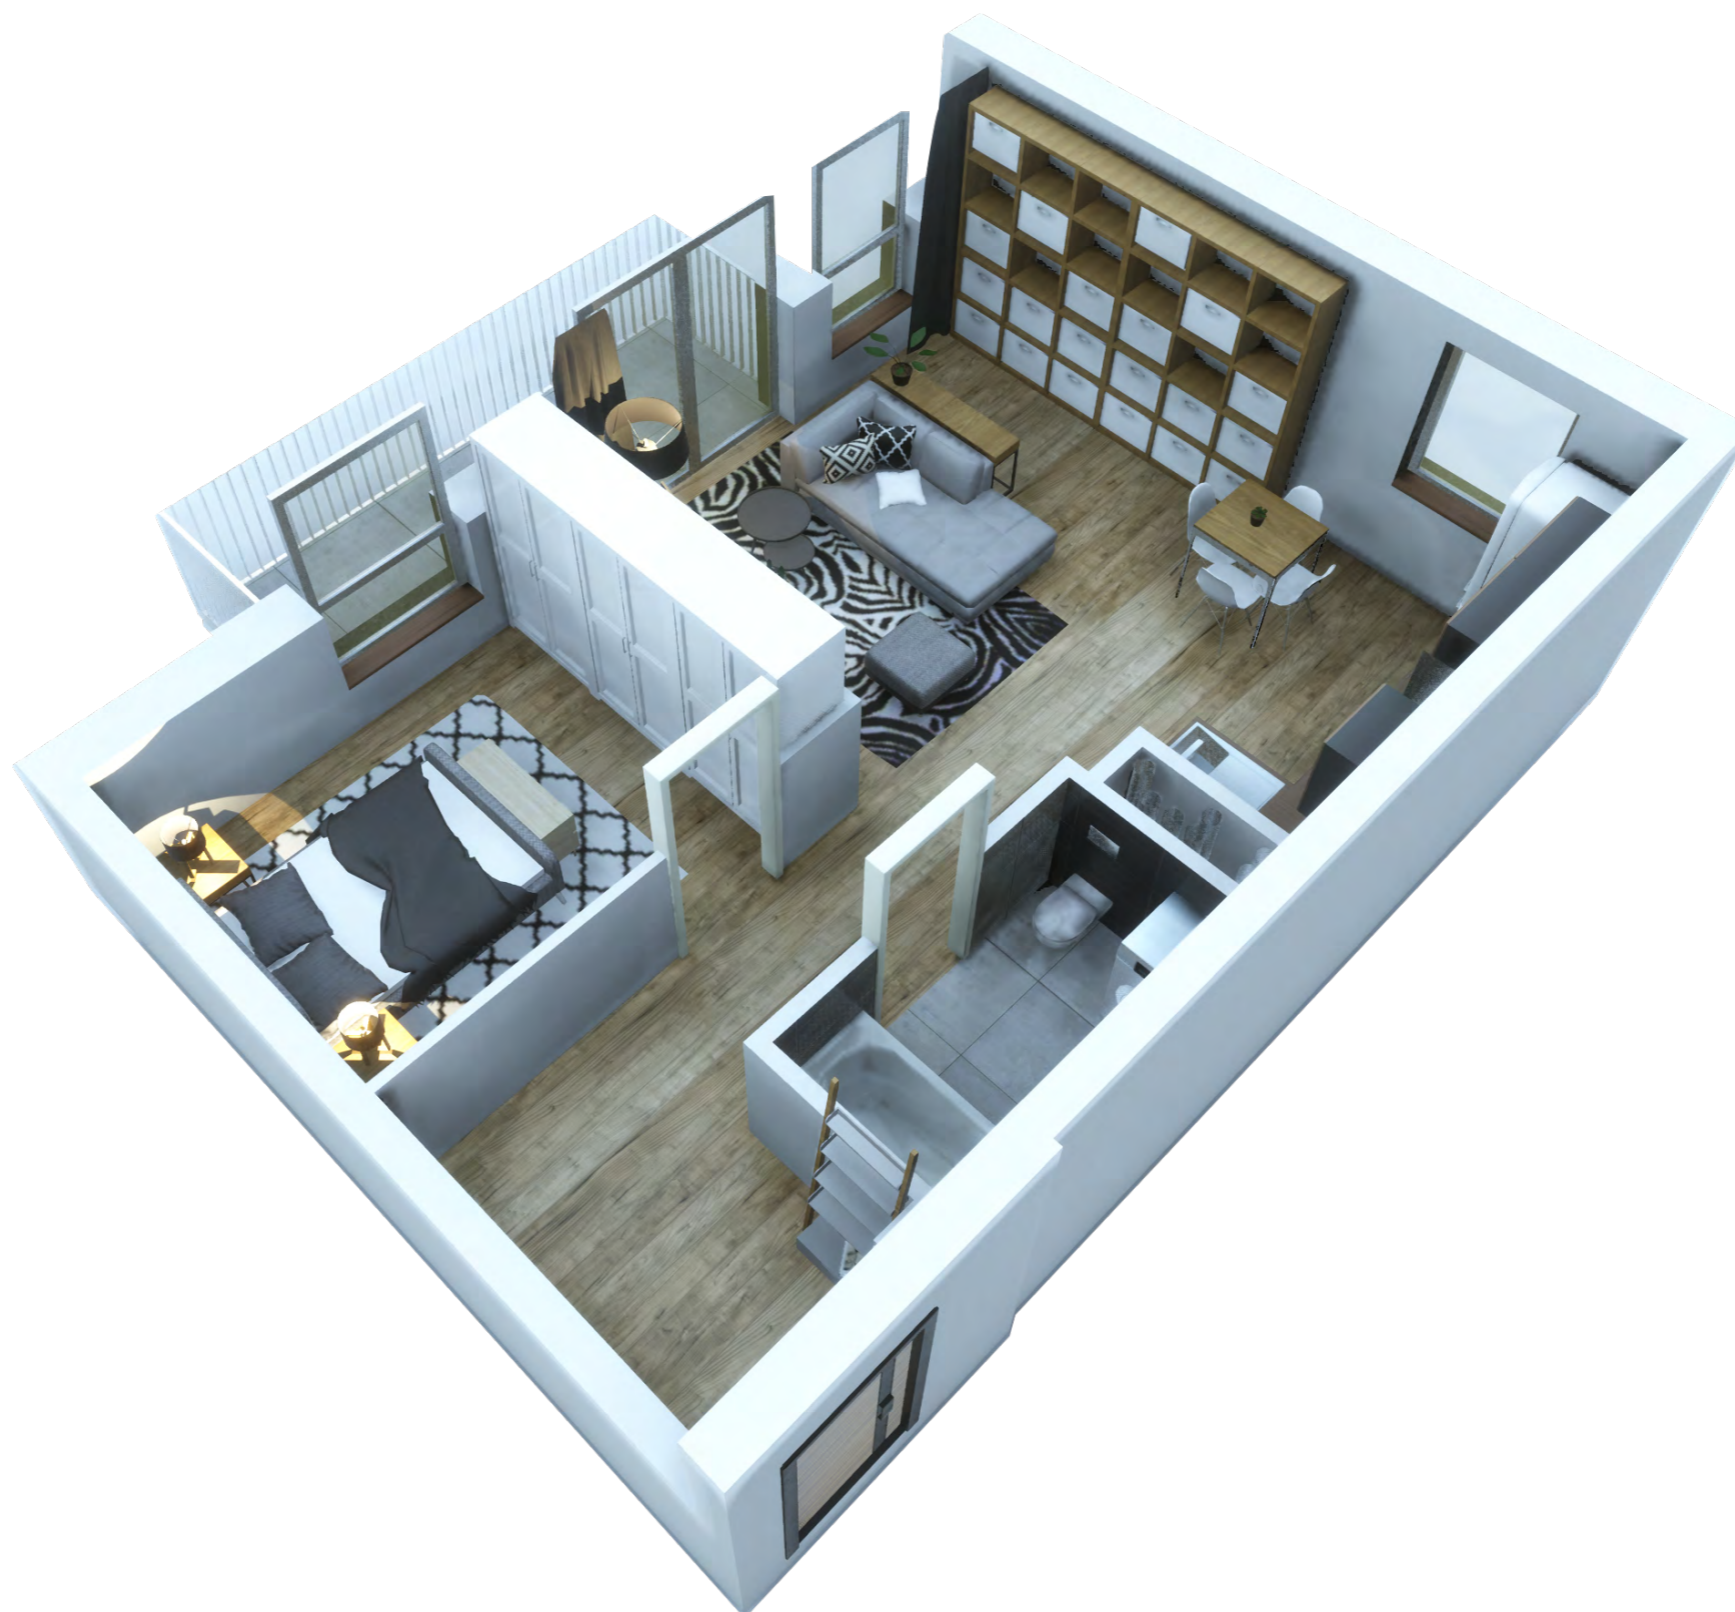

A3.M.39


PIĘTRO 4

UL. TARGOWA/KILIŃSKIEGO
DZIAŁKA NUMER 14/3

Umeblowanie pomieszczeń ma charakter poglądowy ilustrujący gabaryty przestrzeni i nie stanowi oferty handlowej.

Podana na karcie powierzchnia pomieszczeń jest powierzchnią projektowaną i może nieznacznie odbiegać od powierzchni w zrealizowanym obiekcie.


Obmiar powierzchni użytkowej lokalu mieszkalnego przeprowadzono zgodnie z normą PN-ISO 9836: 1997

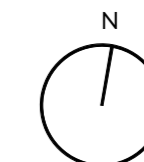

LEGENDA

U- Okno uchylne
R- Okno rozwierne
S- Okno stałe

■ Ściany z możliwością rozbiórki
■ Ściany bez możliwości rozbiórki

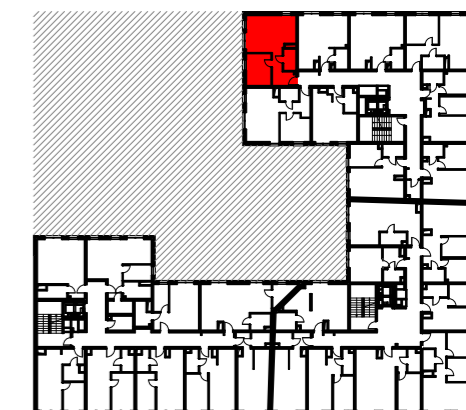

ul. Targowa

WWW.DIASFERA.PL