



DIASFERA

ł ó d z k a

A3.M.39



Piętro
4



Klatka
A3



Liczba pokoi
2



Balkon
Tak

01.	Hol	7,60 m ²
02.	Sypialnia	11,60 m ²
03.	Salon z aneksem kuchennym	25,22 m ²
04.	Łazienka	4,02 m ²


48,44 m²

Balkon 6,58 m²



Biurowo Sprzedaży | ŁÓDŹ
 ul. Kilińskiego 138
 (naprzeciwko Hotelu Ambasador)
 +48 605 505 995
 diasfera@dudadevelopment.pl

Siedziba | POZNAŃ
 ul. Grunwaldzka 52, Poznań
 tel: +48 61 646 84 44
 tel: +48 605 258 888
 biuro@dudadevelopment.pl

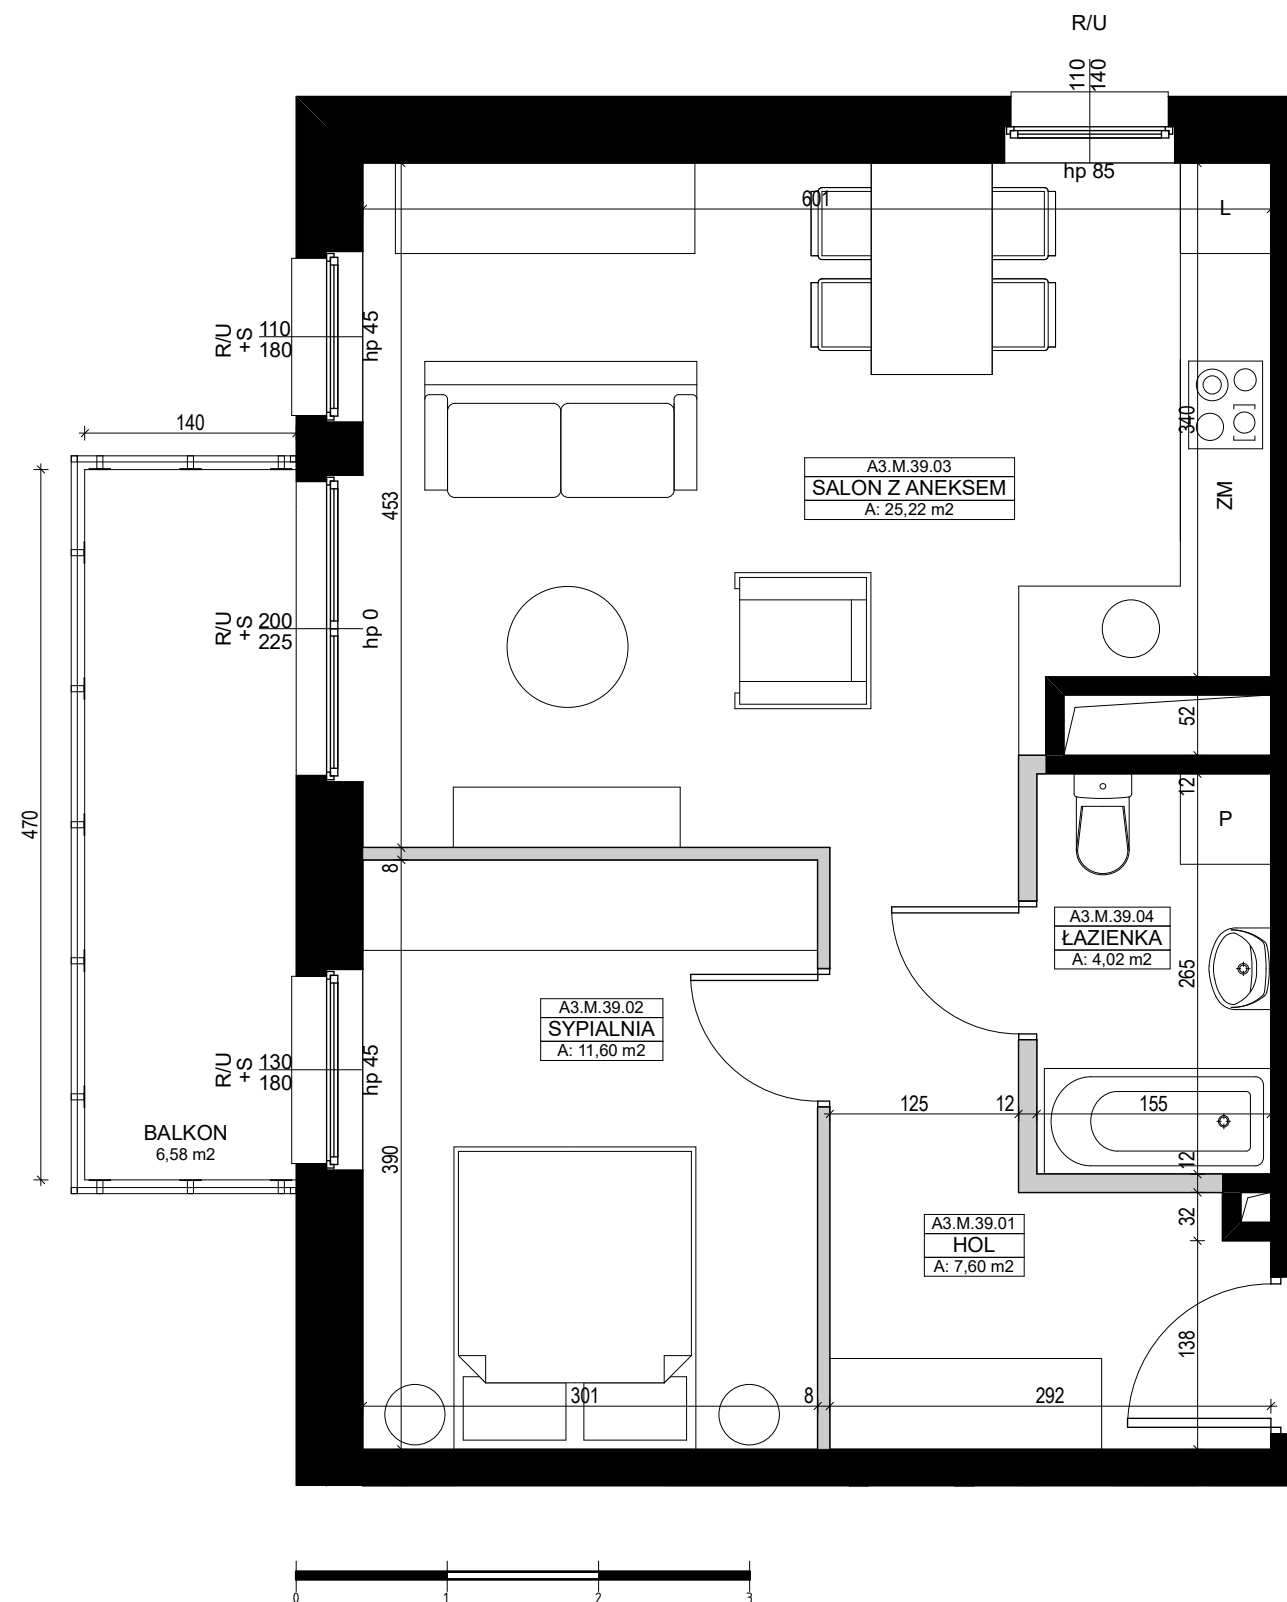


A3.M.39 PIĘTRO 4

UL. TARGOWA/KILIŃSKIEGO DZIAŁKA NUMER 14/3

Umebłowanie pomieszczeń ma charakter poglądowy ilustrujący gabaryty przestrzeni i nie stanowi oferty handlowej.

Podana na karcie powierzchnia pomieszczeń jest powierzchnią projektowaną i może nieznacznie odbiegać od powierzchni w zrealizowanym obiekcie.


Obmiar powierzchni użytkowej lokalu mieszkalnego przeprowadzono zgodnie z normą PN-ISO 9836: 1997

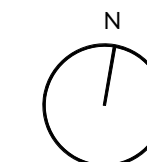

LEGENDA

- U- Okno uchylne
- R- Okno rozwierne
- S- Okno stałe

- Ściany z możliwością rozbiórki
- Ściany bez możliwości rozbiórki

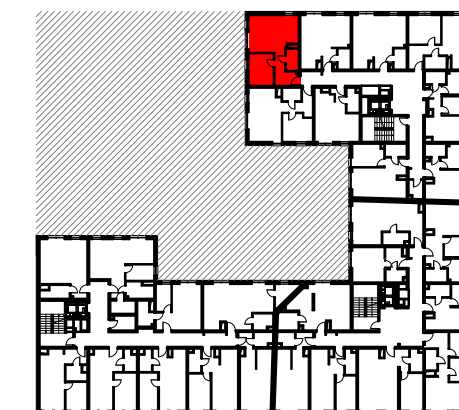

ul. Targowa

WWW.DIASFERA.PL