



DIASFERA

ł ó d z k a

A1.M.47



Piętro
5



Klatka
A1



Liczba pokoi
2



Balkon
Tak

01.	Hol	4,79 m ²
02.	Salon z aneksem kuchennym	21,07 m ²
03.	Sypialnia	11,85 m ²
04.	Łazienka	4,08 m ²


41,79 m²

Balkon	0,92 m ²
--------	---------------------



Biuro Sprzedaży | ŁÓDŹ
 ul. Kilińskiego 138
 (naprzeciwko Hotelu Ambasador)
 +48 605 505 995
 diasfera@dudadevelopment.pl

Siedziba | POZNAŃ
 ul. Grunwaldzka 52, Poznań
 tel: +48 61 646 84 44
 tel: +48 605 258 888
 biuro@dudadevelopment.pl

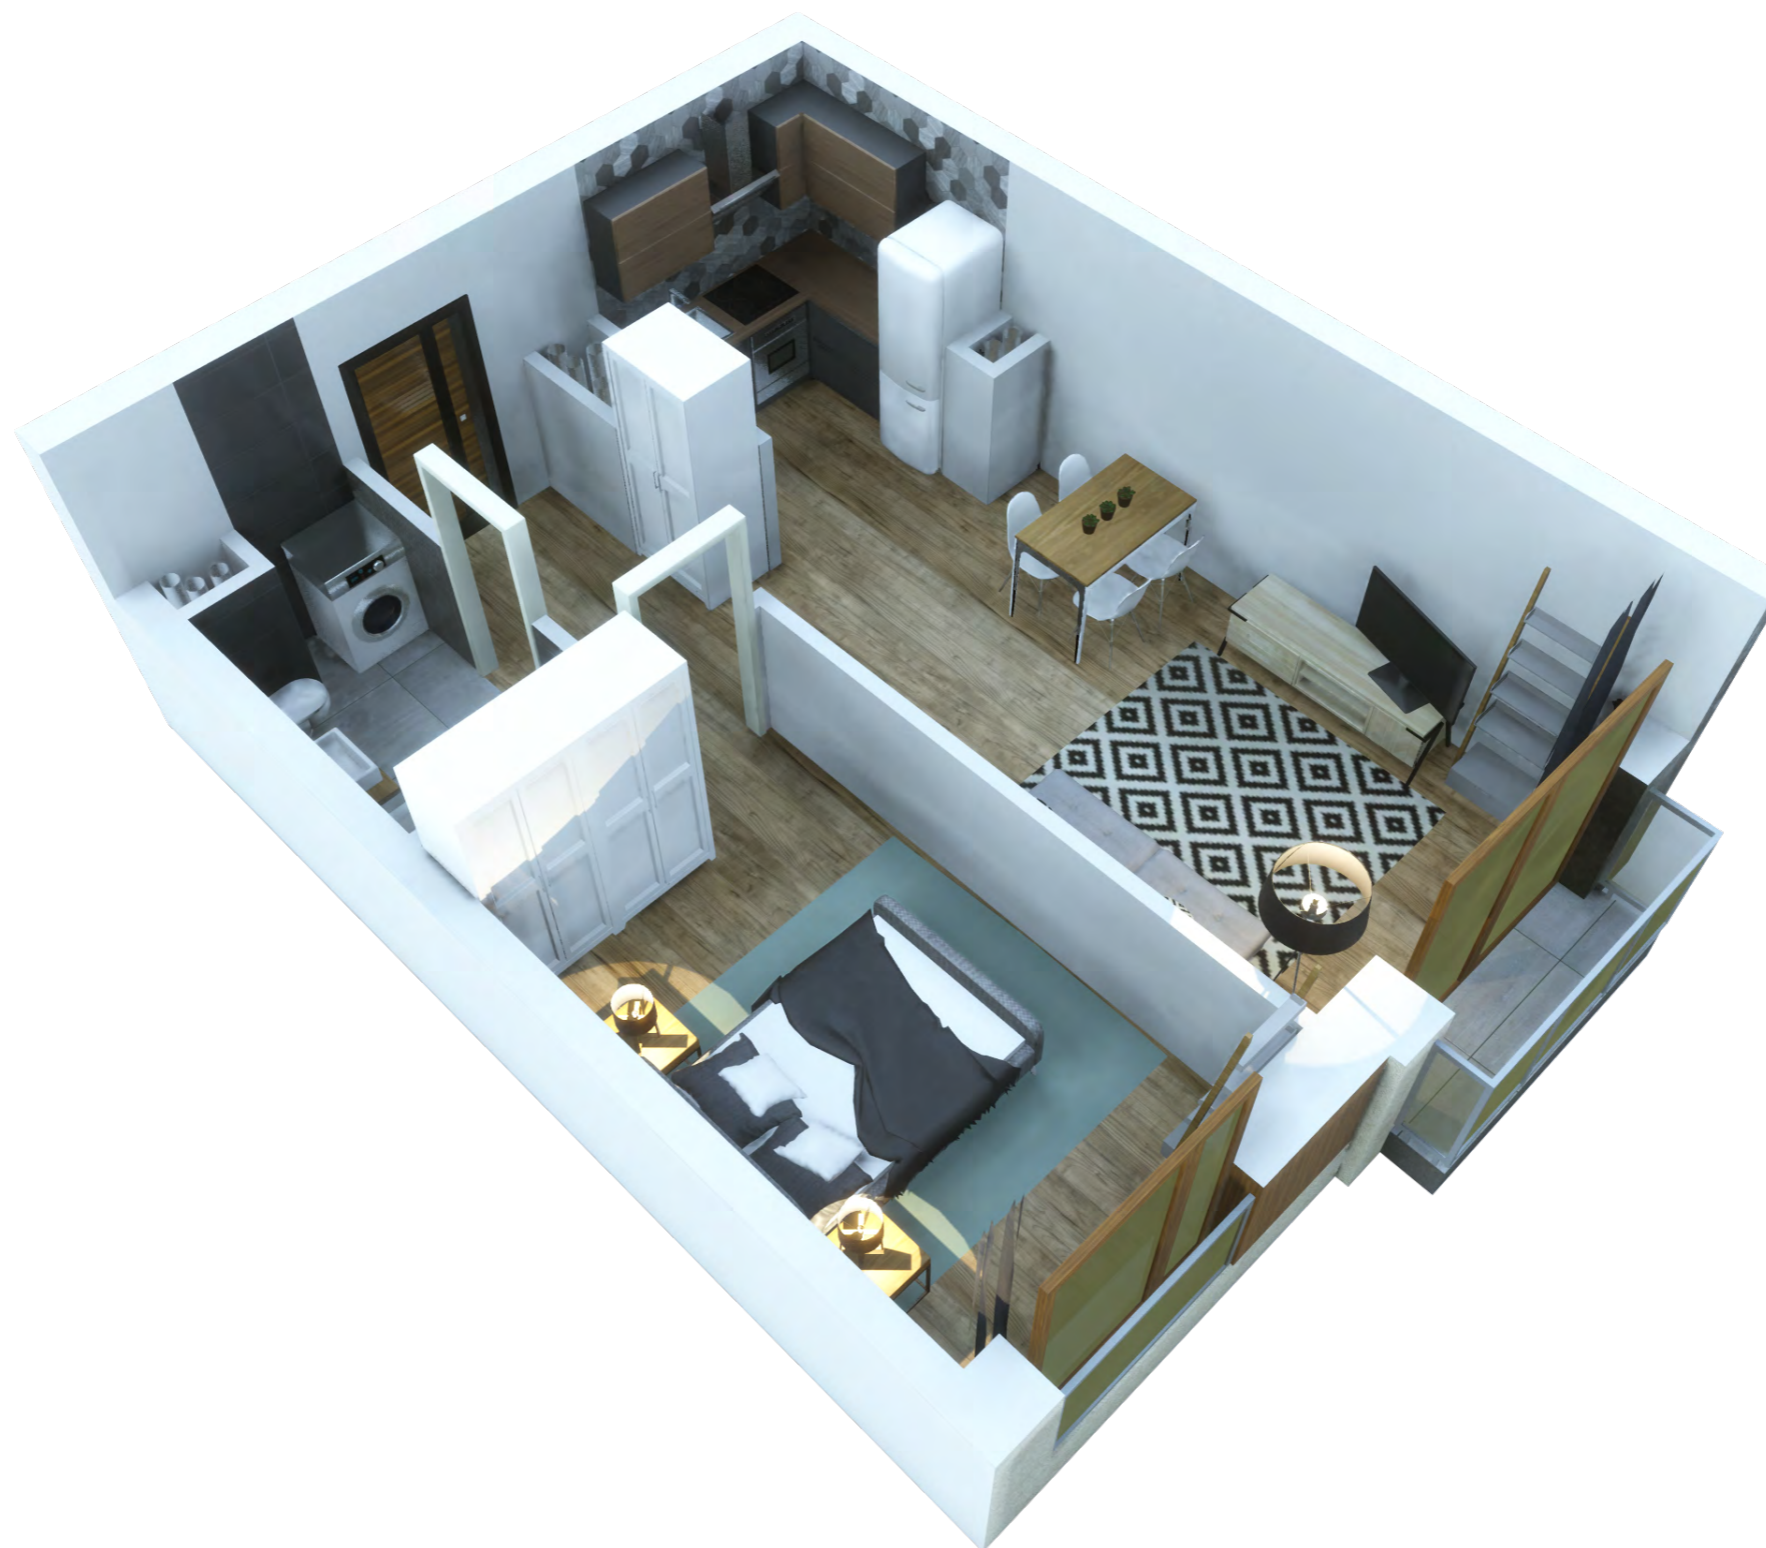

A1.M.47


PIĘTRO 5

UL. TARGOWA/KILIŃSKIEGO DZIAŁKA NUMER 16

Umeblowanie pomieszczeń ma charakter poglądowy ilustrujący gabaryty przestrzeni i nie stanowi oferty handlowej.

Podana na karcie powierzchnia pomieszczeń jest powierzchnią projektowaną i może nieznacznie odbiegać od powierzchni w zrealizowanym obiekcie.


Obmiar powierzchni użytkowej lokalu mieszkalnego przeprowadzono zgodnie z normą PN-ISO 9836: 1997

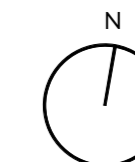

LEGENDA

U- Okno uchylne
 R- Okno rozwierne
 S- Okno stałe

■ Ściany z możliwością rozbiórki
 ■ Ściany bez możliwości rozbiórki

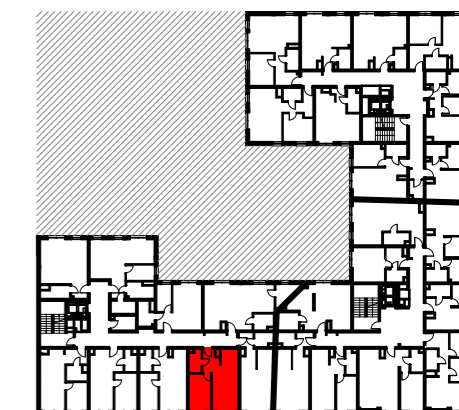

ul. Targowa

WWW.DIASFERA.PL