



# DIASFERA

łódzka

# A1.M.57



Piętro  
6



Klatka  
A1



Liczba pokoi  
3



Balkon  
Tak

01.	Hol	6,97 m <sup>2</sup>
02.	Salon z aneksem kuchennym	18,98 m <sup>2</sup>
03.	Sypialnia	9,36 m <sup>2</sup>
04.	Sypialnia	9,82 m <sup>2</sup>
05.	Łazienka	4,71 m <sup>2</sup>


# 49,84 m<sup>2</sup>

Taras 9,27 m<sup>2</sup>



Biurowo Sprzedaży | ŁÓDŹ  
 ul. Kilińskiego 138  
 (naprzeciwko Hotelu Ambasador)  
 +48 605 505 995  
 diasfera@dudadevelopment.pl

Siedziba | POZNAŃ  
 ul. Grunwaldzka 52, Poznań  
 tel: +48 61 646 84 44  
 tel: +48 605 258 888  
 biuro@dudadevelopment.pl

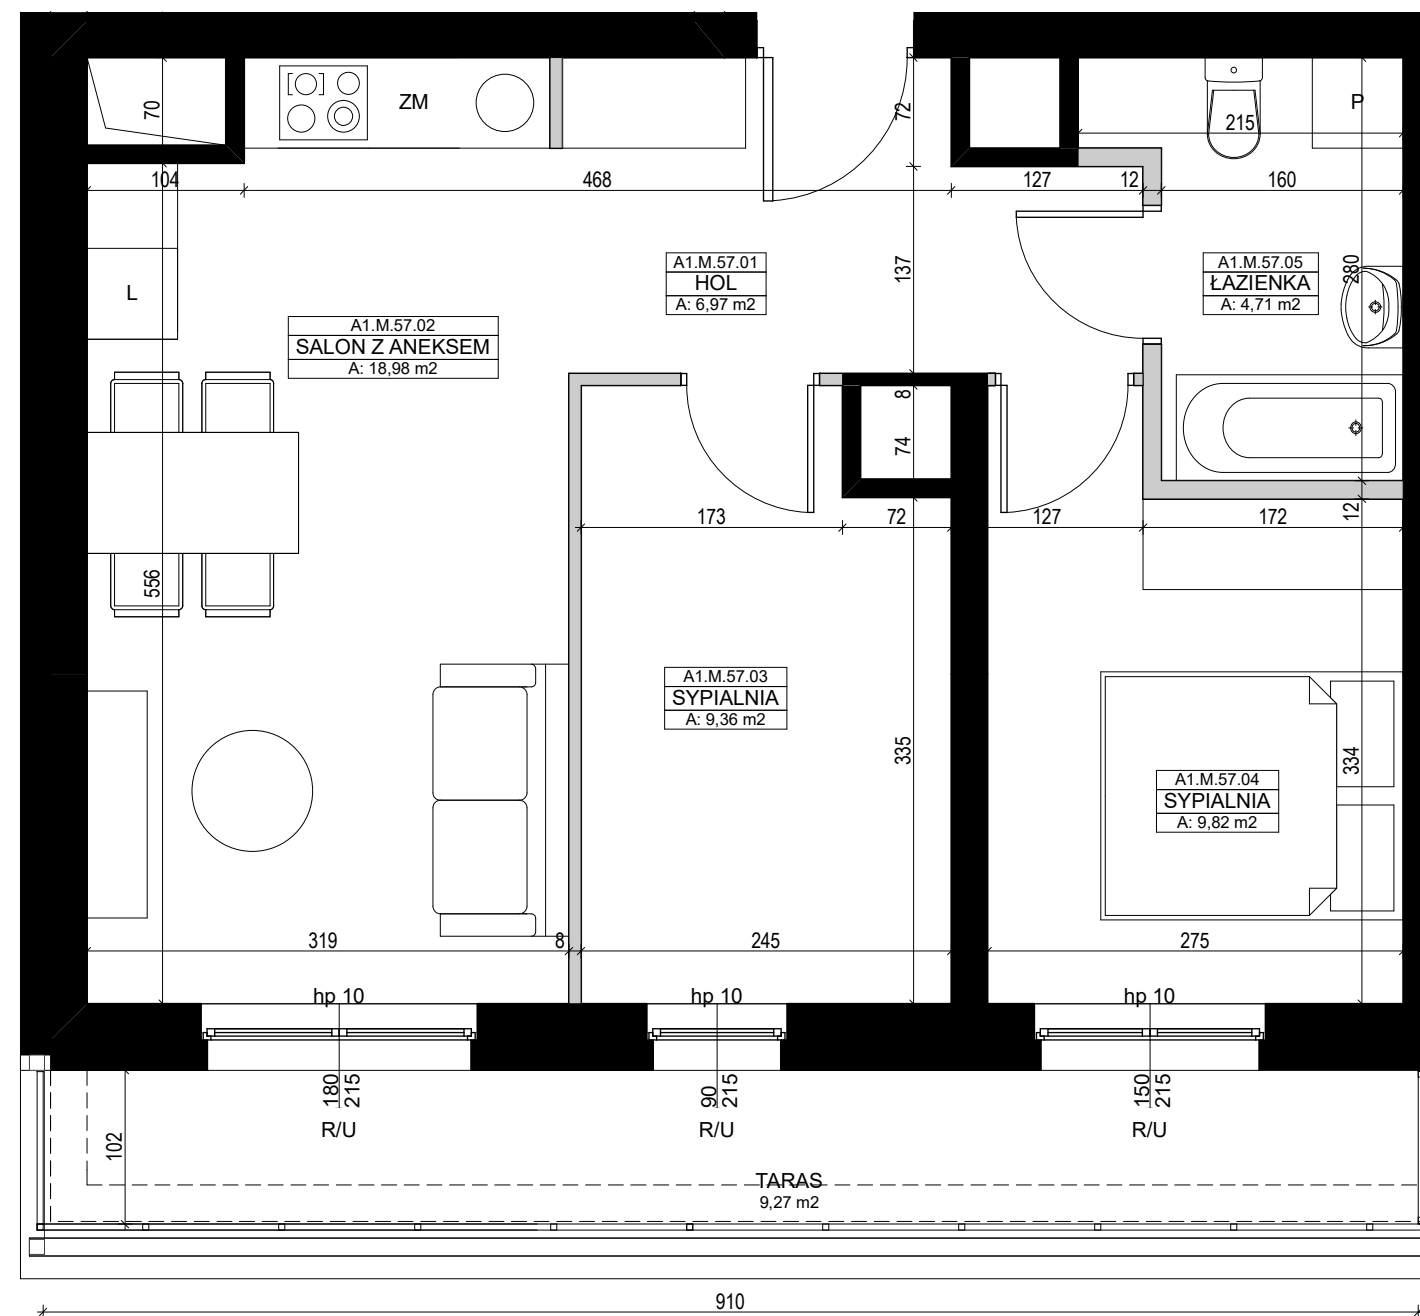


# A1.M.57 PIĘTRO 6

## UL. TARGOWA/KILIŃSKIEGO DZIAŁKA NUMER 16

Umebłowanie pomieszczeń ma charakter pogładowy ilustrujący gabaryty przestrzeni i nie stanowi oferty handlowej.

Podana na karcie powierzchnia pomieszczeń jest powierzchnią projektowaną i może nieznacznie odbiegać od powierzchni w zrealizowanym obiekcie.


Obmiar powierzchni użytkowej lokalu mieszkalnego przeprowadzono zgodnie z normą PN-ISO 9836: 1997

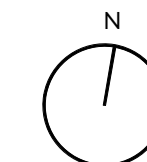

### LEGENDA

- U- Okno uchylne
- R- Okno rozwierne
- S- Okno stałe

- Ściany z możliwością rozbiórki
- Ściany bez możliwości rozbiórki

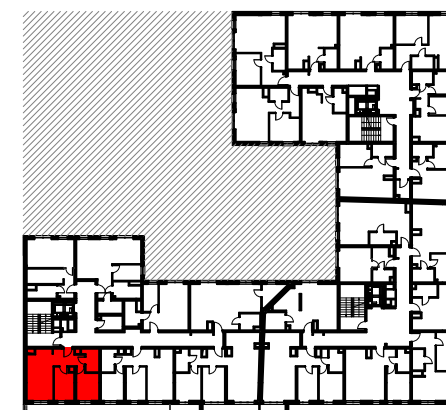

ul. Targowa

WWW.DIASFERA.PL