

# DIASFERA

łódzka

# A2.M.57



Piętro  
6



Klatka  
A2



Liczba pokoi  
2



Balkon  
Tak

01.	Hol	6,00 m <sup>2</sup>
02.	Łazienka	4,08 m <sup>2</sup>
03.	Sypialnia	10,02 m <sup>2</sup>
04.	Salon z aneksem kuchennym	25,65 m <sup>2</sup>


# 45,75 m<sup>2</sup>

Taras 8,82 m<sup>2</sup>



**Biuro Sprzedaży | ŁÓDŹ**  
 ul. Kilińskiego 138  
 (naprzeciwko Hotelu Ambasador)  
 +48 605 505 995  
 diasfera@dudadevelopment.pl

**Siedziba | POZNAŃ**  
 ul. Grunwaldzka 52, Poznań  
 tel: +48 61 646 84 44  
 tel: +48 605 258 888  
 biuro@dudadevelopment.pl

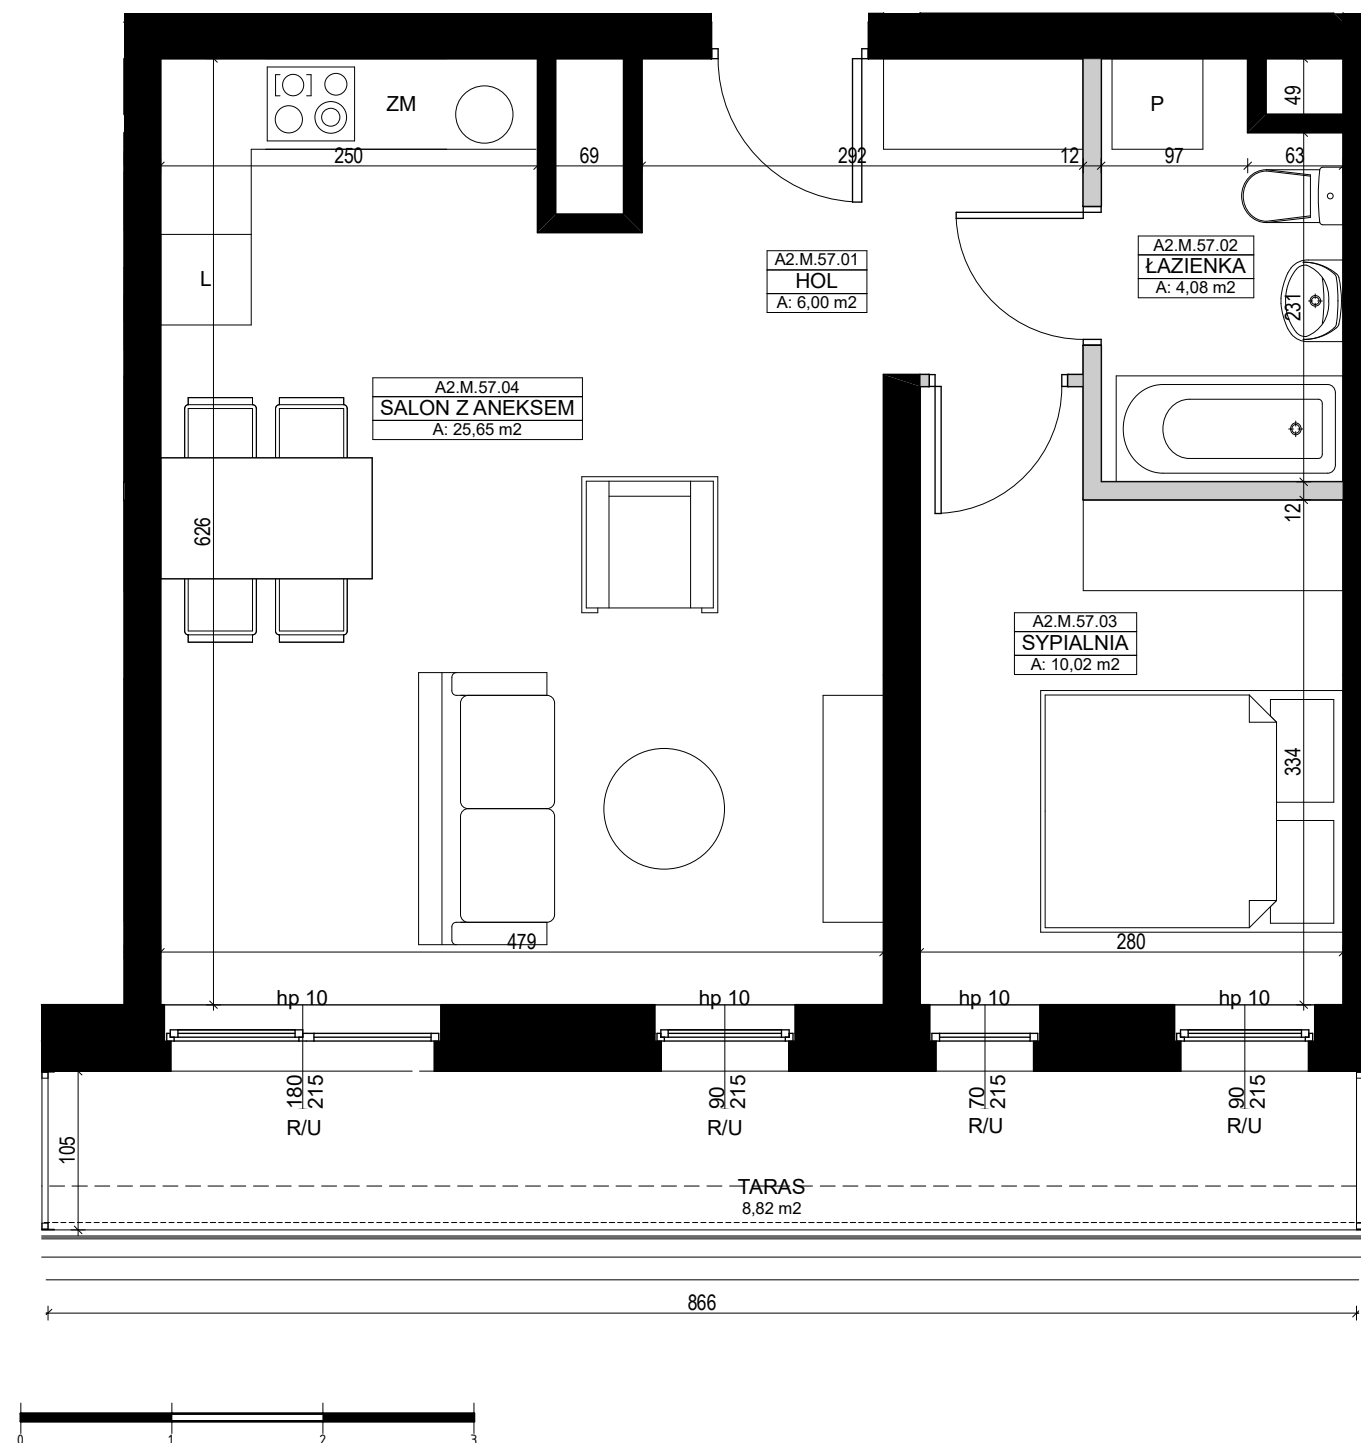


# A2.M.57 PIĘTRO 6

## UL. TARGOWA/KILIŃSKIEGO DZIAŁKA NUMER 18/3

Umebłowanie pomieszczeń ma charakter poglądowy ilustrujący gabaryty przestrzeni i nie stanowi oferty handlowej.

Podana na karcie powierzchnia pomieszczeń jest powierzchnią projektowaną i może nieznacznie odbiegać od powierzchni w zrealizowanym obiekcie.


Obmiar powierzchni użytkowej lokalu mieszkalnego przeprowadzono zgodnie z normą PN-ISO 9836: 1997

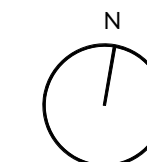

### LEGENDA

- U- Okno uchylne
- R- Okno rozwierno
- S- Okno stałe

- Ściany z możliwością rozbiórki
- Ściany bez możliwości rozbiórki

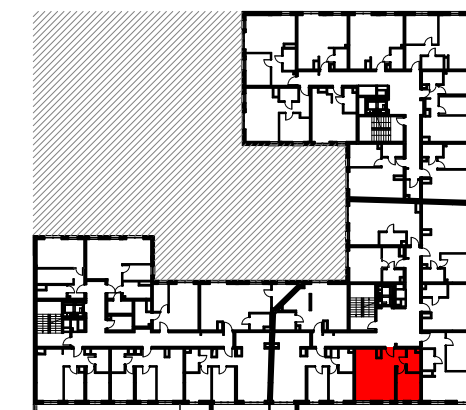

ul. Targowa

WWW.DIASFERA.PL