

DIASFERA

łódzka

A1.M.64



Piętro
7



Klatka
A1



Liczba pokoi
2



Balkon
Tak

01.	Hol	5,67 m ²
02.	Łazienka	3,86 m ²
03.	Sypialnia	10,55 m ²
04.	Salon z aneksem kuchennym	20,52 m ²



40,60 m²

Taras 6,83 m²



Biurowo Sprzedaży | ŁÓDŹ
 ul. Kilińskiego 138
 (naprzeciwko Hotelu Ambasador)
 +48 605 505 995
 diasfera@dudadevelopment.pl

Siedziba | POZNAŃ
 ul. Grunwaldzka 52, Poznań
 tel: +48 61 646 84 44
 tel: +48 605 258 888
 biuro@dudadevelopment.pl

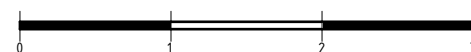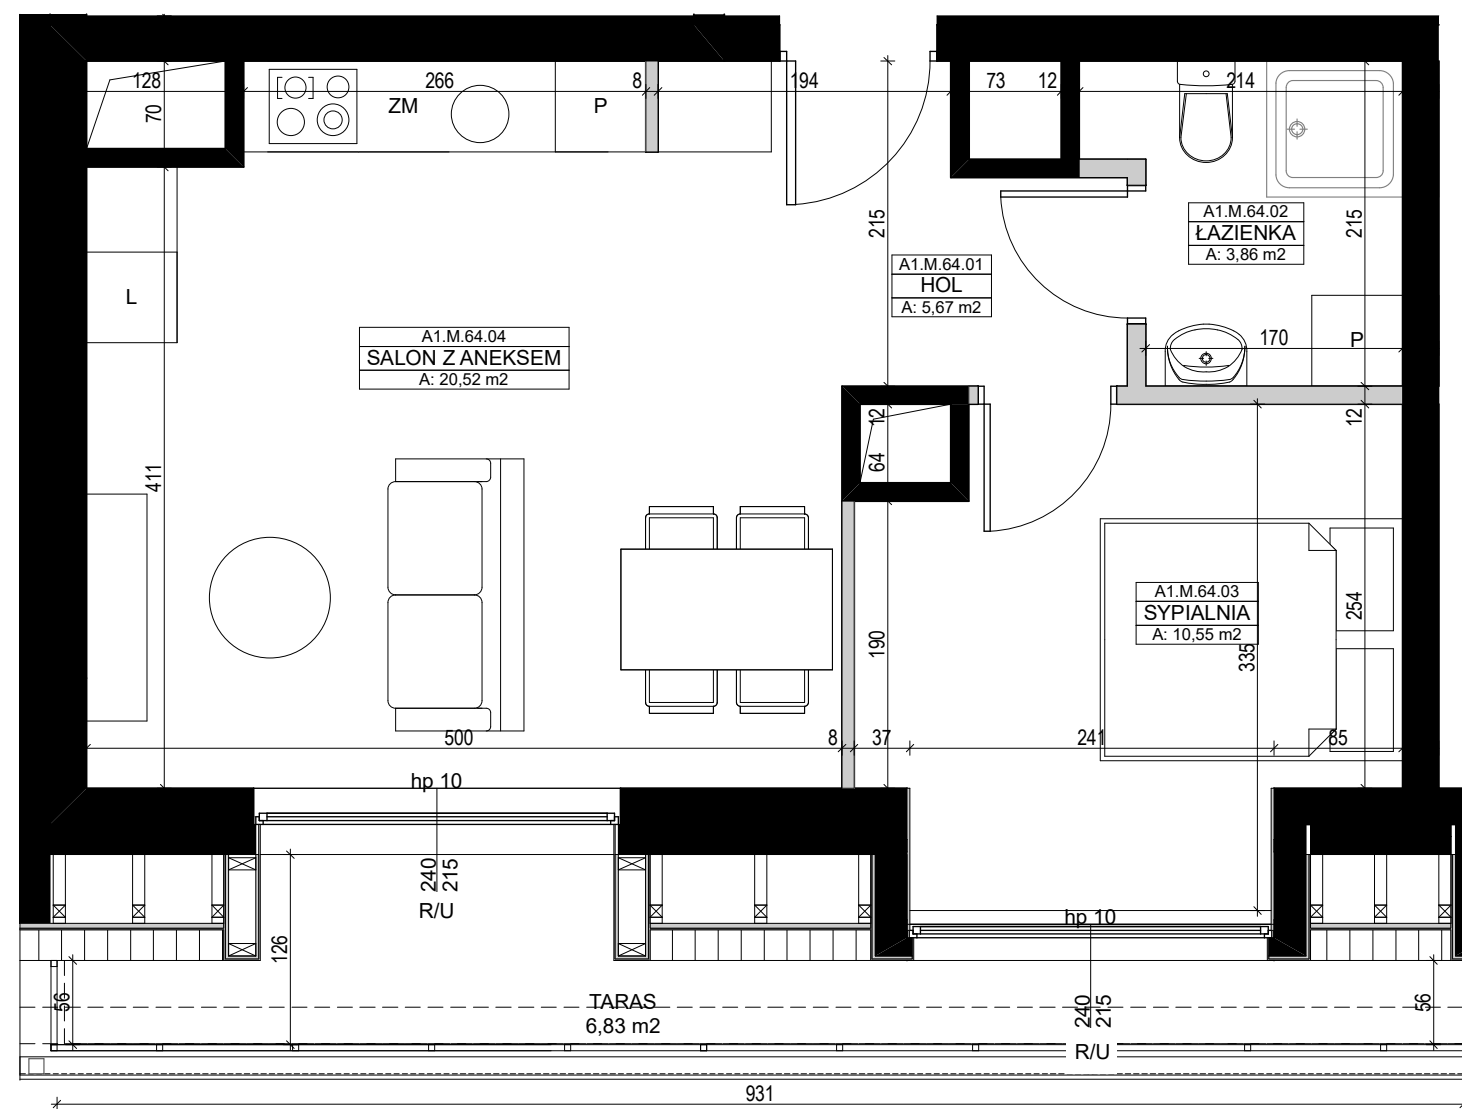


A1.M.64 PIĘTRO 7

UL. TARGOWA/KILIŃSKIEGO DZIAŁKA NUMER 16

Umebłowanie pomieszczeń ma charakter poglądowy ilustrujący gabaryty przestrzeni i nie stanowi oferty handlowej.

Podana na karcie powierzchnia pomieszczeń jest powierzchnią projektowaną i może nieznacznie odbiegać od powierzchni w zrealizowanym obiekcie.


Obmiar powierzchni użytkowej lokalu mieszkalnego przeprowadzono zgodnie z normą PN-ISO 9836: 1997

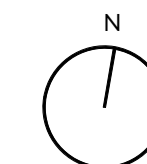

LEGENDA

- U- Okno uchylne
- R- Okno rozwierne
- S- Okno stałe

- Ściany z możliwością rozbiórki
- Ściany bez możliwości rozbiórki

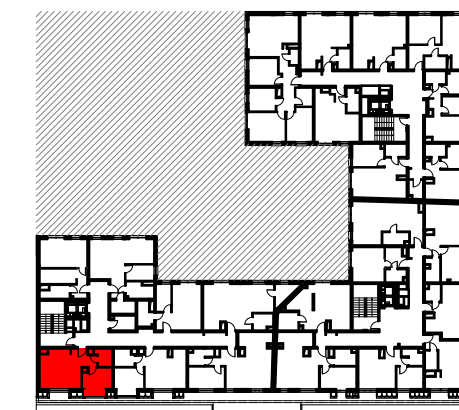

ul. Targowa

WWW.DIASFERA.PL