



DIASFERA

ł ó d z k a

A2.M.66



Piętro
7



Klatka
A2



Liczba pokoi
2



Balkon
Tak

01.	Hol	4,91 m ²
02.	Łazienka	5,03 m ²
03.	Sypialnia	11,45 m ²
04.	Salon z aneksem kuchennym	29,52 m ²


50,91 m²

Taras	13,81 m ²
-------	----------------------



Biuro Sprzedaży | ŁÓDŹ
ul. Kilińskiego 138
(naprzeciwko Hotelu Ambasador)
+48 605 505 995
diasfera@dudadevelopment.pl

Siedziba | POZNAŃ
ul. Grunwaldzka 52, Poznań
tel: +48 61 646 84 44
tel: +48 605 258 888
biuro@dudadevelopment.pl

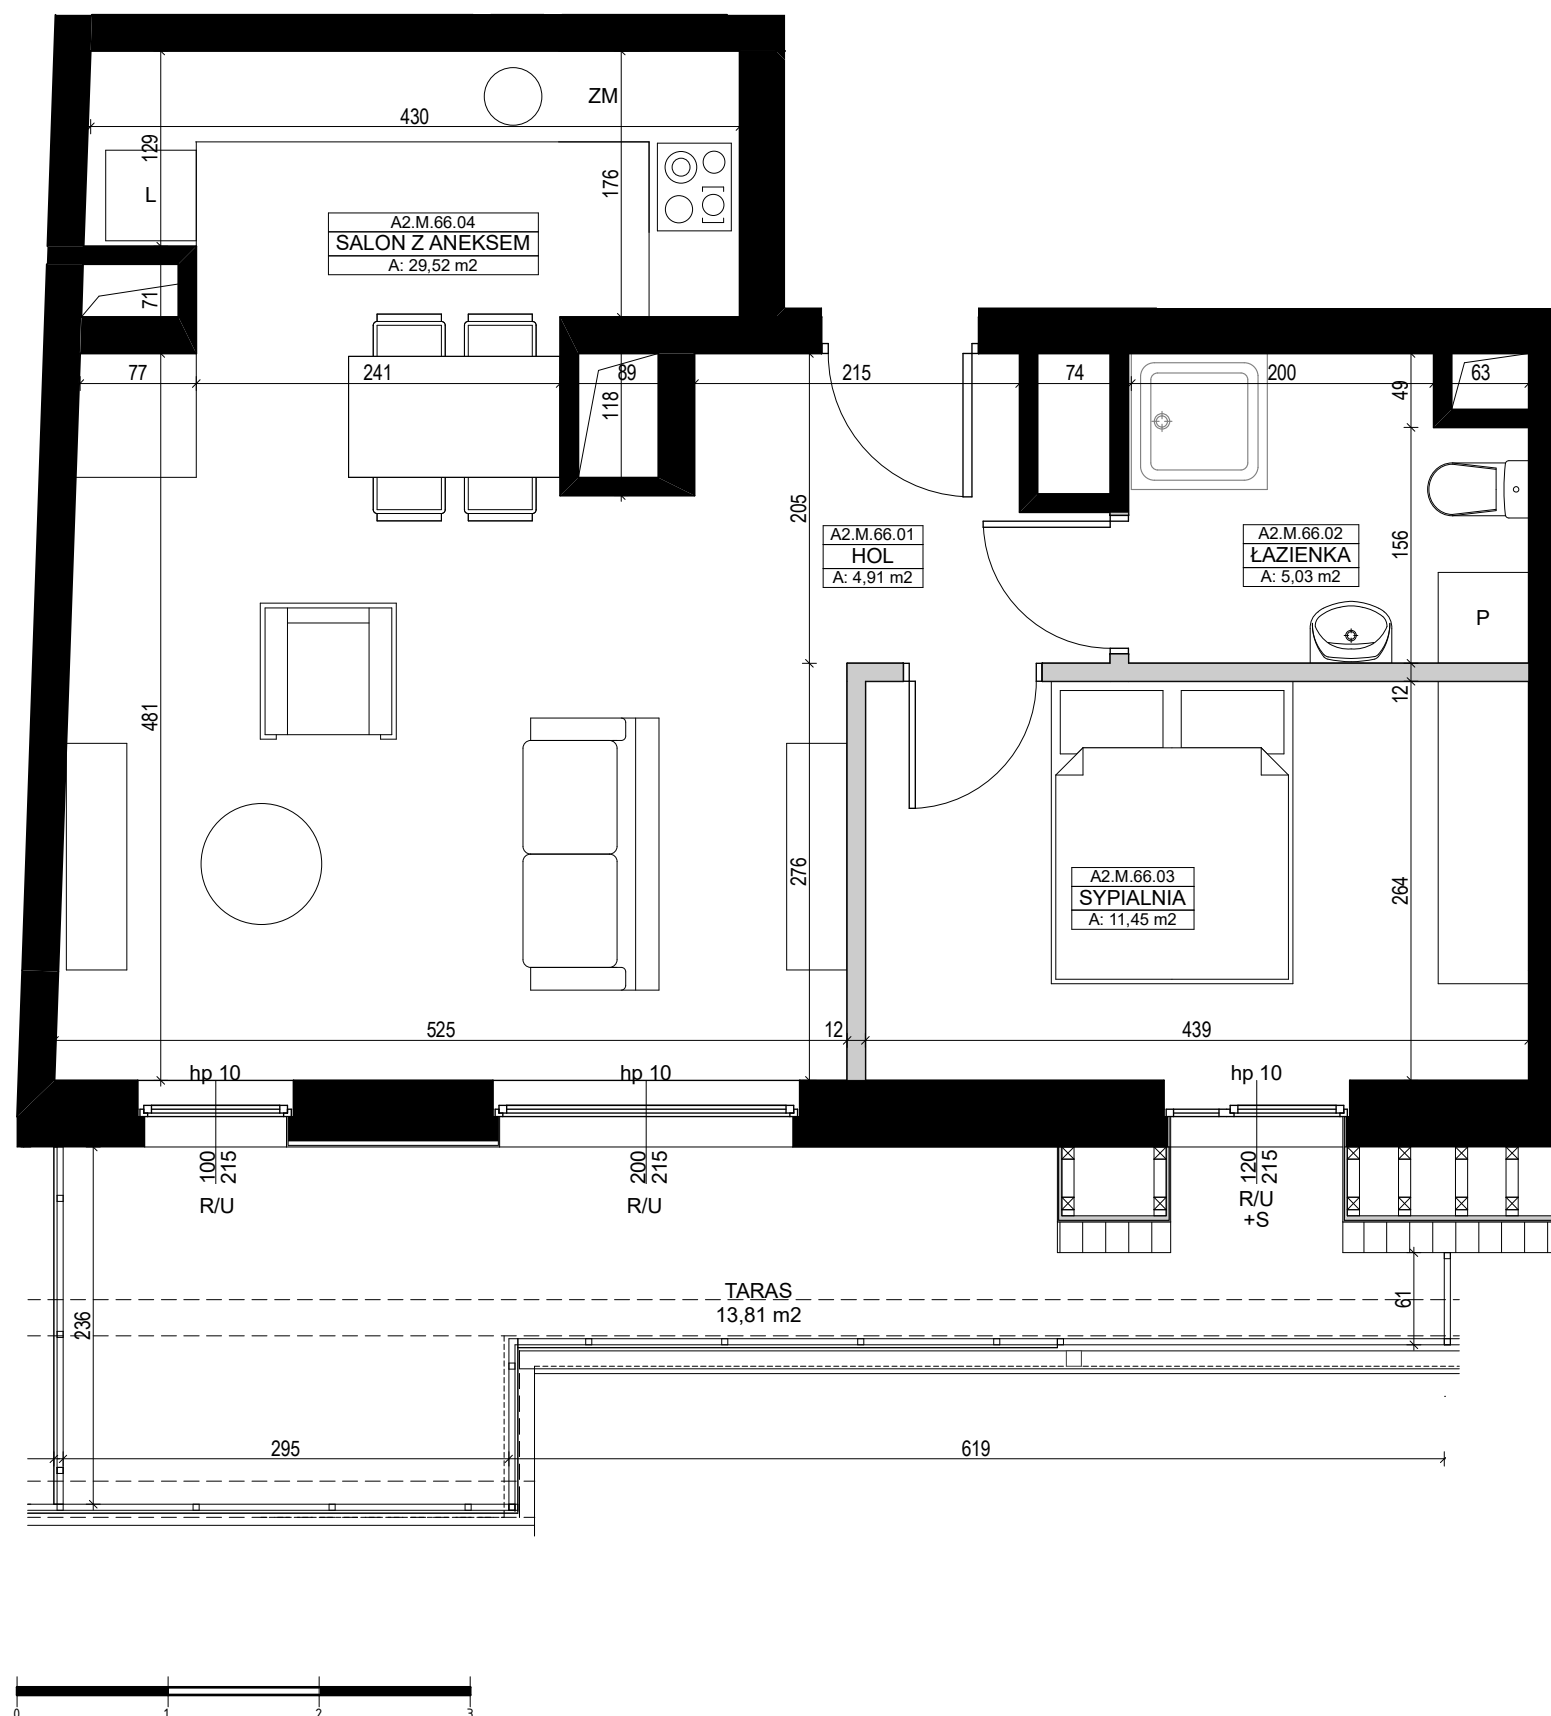

A2.M.66


PIĘTRO 7

UL. TARGOWA/KILIŃSKIEGO
DZIAŁKA NUMER 18/3

Umebrowanie pomieszczeń ma charakter poglądowy ilustrujący gabaryty przestrzeni i nie stanowi oferty handlowej.

Podana na karcie powierzchnia pomieszczeń jest powierzchnią projektowaną i może nieznacznie odbiegać od powierzchni w zrealizowanym obiekcie.


Obmiar powierzchni użytkowej lokalu mieszkalnego przeprowadzono zgodnie z normą PN-ISO 9836: 1997

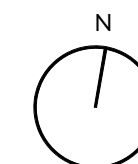

LEGENDA

U- Okno uchylne
R- Okno rozwierno
S- Okno stałe

Ściany z możliwością rozbiórki
Ściany bez możliwości rozbiórki

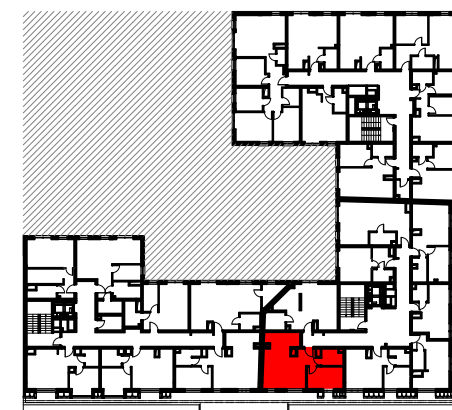

WWW.DIASFERA.PL