



DIASFERA

ł ó d z k a

A3.M.67



Piętro
7



Klatka
A3



Liczba pokoi
1



Balkon
Tak

01.	Hol	5,47 m ²
02.	Salon z aneksem kuchennym	31,03 m ²
03.	Łazienka	3,79 m ²


40,29 m²

Balkon 3,36 m²



Biurow Sprzedaży | ŁÓDŹ
 ul. Kilińskiego 138
 (naprzeciwko Hotelu Ambasador)
 +48 605 505 995
 diasfera@dudadevelopment.pl

Siedziba | POZNAŃ
 ul. Grunwaldzka 52, Poznań
 tel: +48 61 646 84 44
 tel: +48 605 258 888
 biuro@dudadevelopment.pl

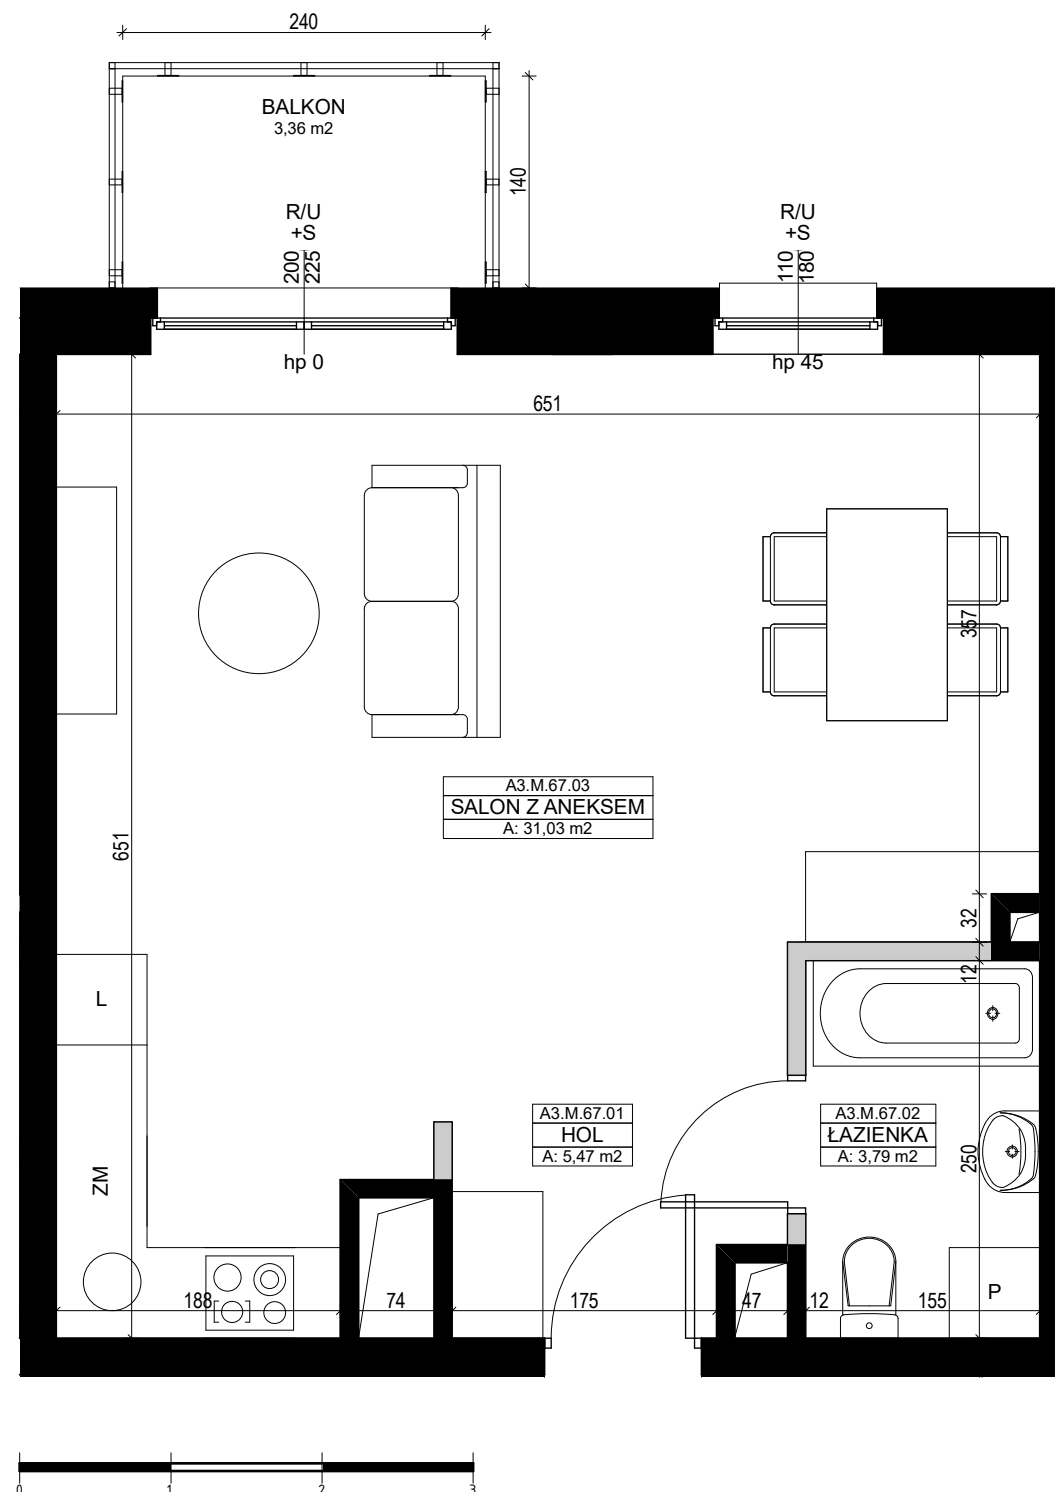


A3.M.67 PIĘTRO 7

UL. TARGOWA/KILIŃSKIEGO DZIAŁKA NUMER 14/3

Umebłowanie pomieszczeń ma charakter poglądowy ilustrujący gabaryty przestrzeni i nie stanowi oferty handlowej.

Podana na karcie powierzchnia pomieszczeń jest powierzchnią projektowaną i może nieznacznie odbiegać od powierzchni w zrealizowanym obiekcie.


Obmiar powierzchni użytkowej lokalu mieszkalnego przeprowadzono zgodnie z normą PN-ISO 9836: 1997

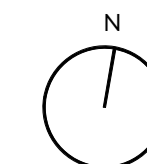

LEGENDA

- U- Okno uchylne
- R- Okno rozwierne
- S- Okno stałe

- Ściany z możliwością rozbiórki
- Ściany bez możliwości rozbiórki

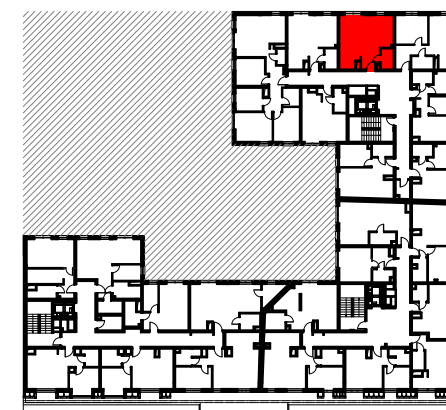

WWW.DIASFERA.PL