



# DIASFERA

ł ó d z k a

# A1.M.14



Piętro  
1



Klatka  
A1



Liczba pokoi  
2



Balkon  
Tak

01.	Hol	4,99 m <sup>2</sup>
02.	Łazienka	4,23 m <sup>2</sup>
03.	Sypialnia	8,85 m <sup>2</sup>
04.	Salon z aneksem kuchennym	21,35 m <sup>2</sup>

## 39,42 m<sup>2</sup>


Balkon	1,49 m <sup>2</sup>
	0,90 m <sup>2</sup>



**DUDA  
DEVELOPMENT**  
EST. 1997

Biuro Sprzedaży | ŁÓDŹ  
ul. Kilińskiego 138  
(naprzeciwko Hotelu Ambasador)  
+48 605 505 995  
diasfera@dudadevelopment.pl

Siedziba | POZNAŃ  
ul. Grunwaldzka 52, Poznań  
tel: +48 61 646 84 44  
tel: +48 605 258 888  
biuro@dudadevelopment.pl

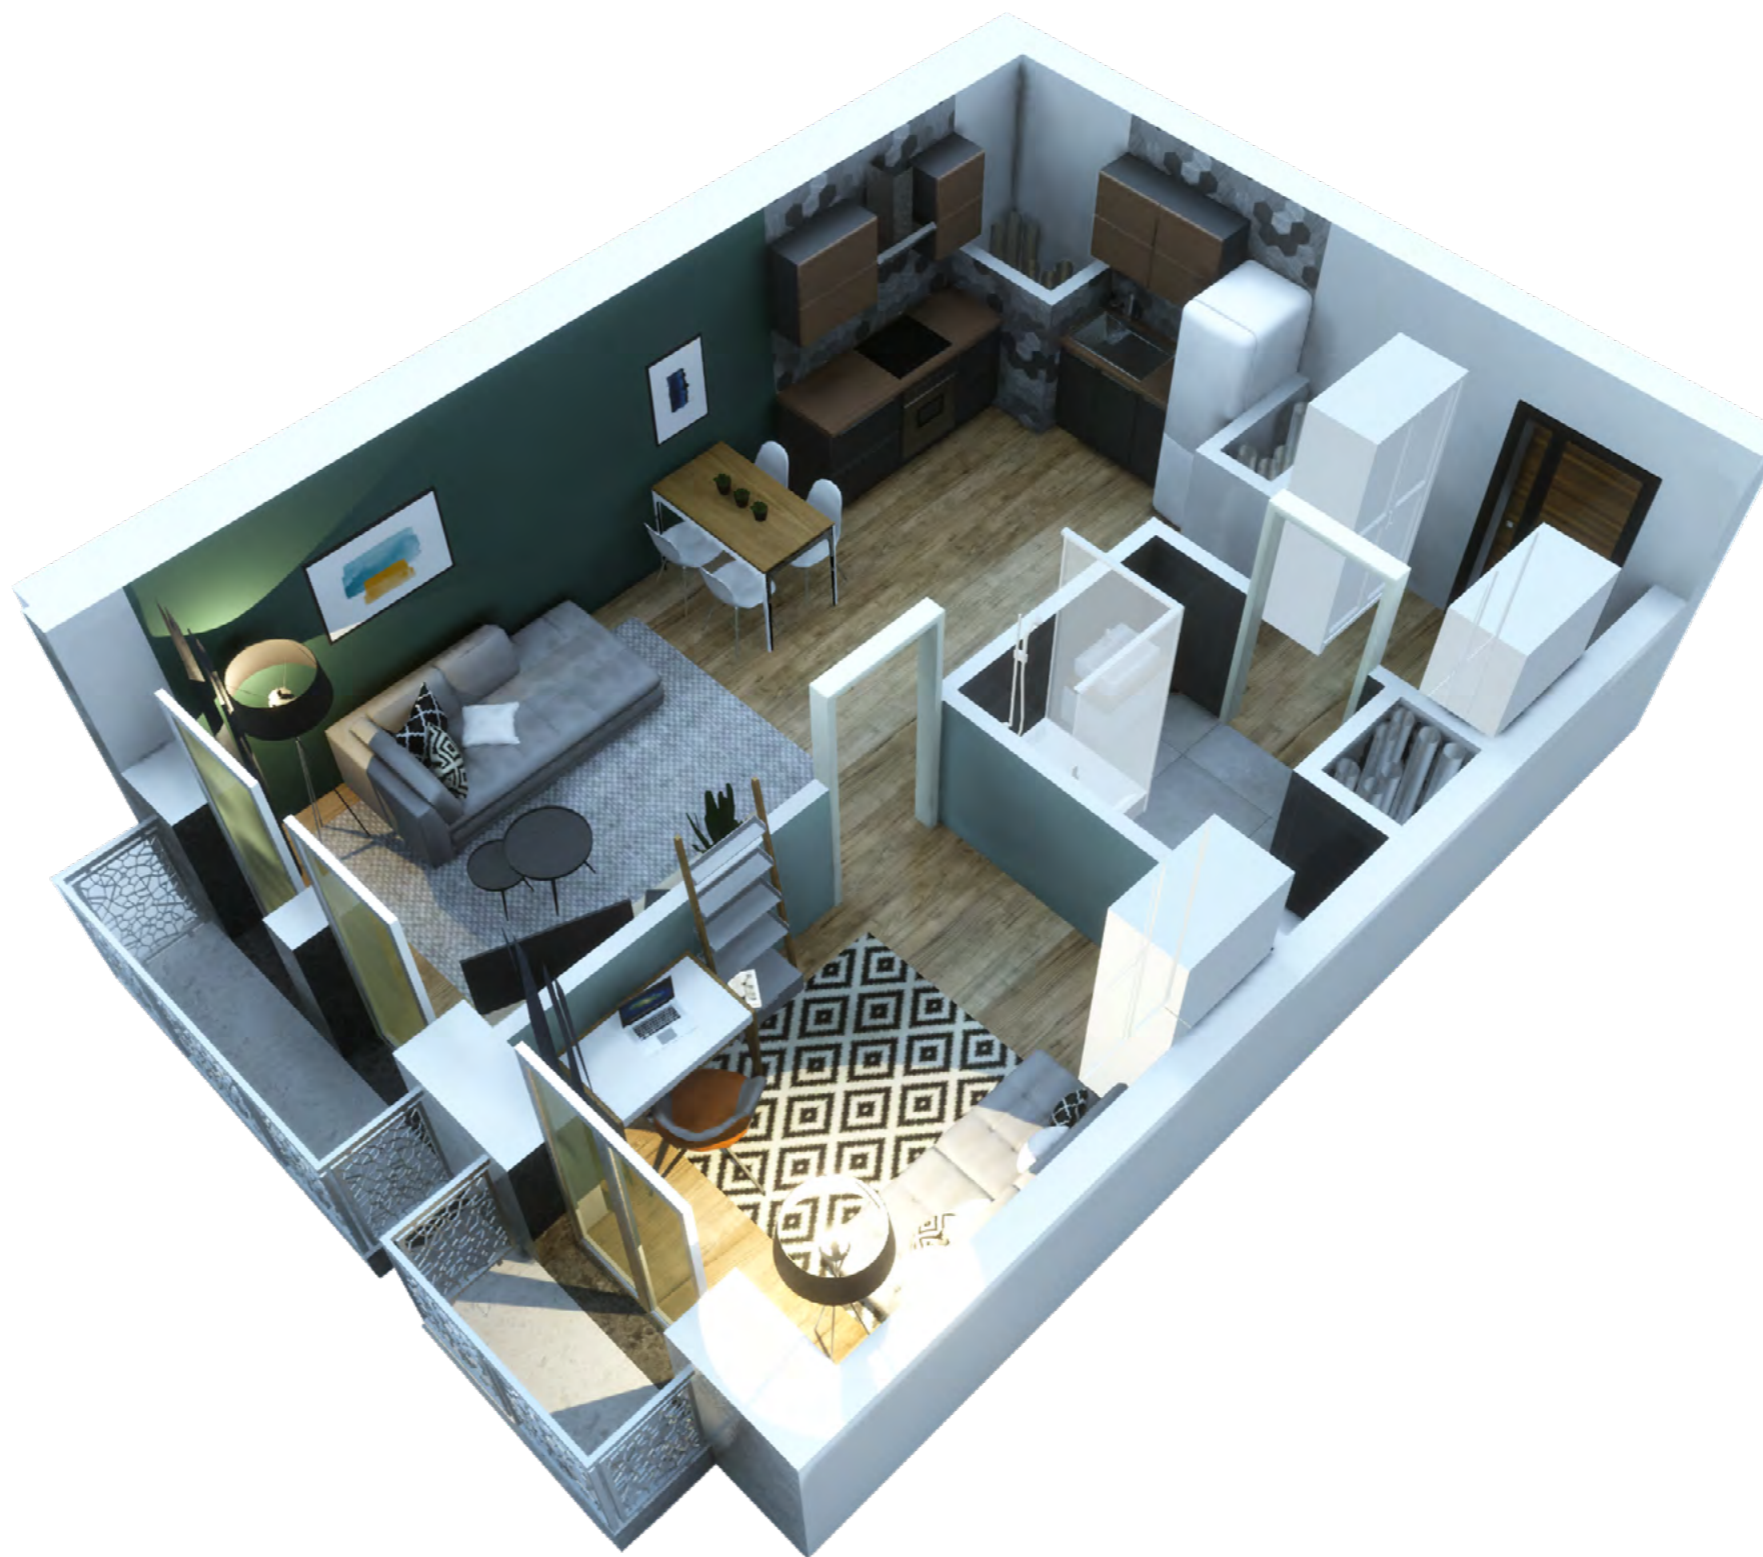

# A1.M.14


## PIĘTRO 1

### UL. TARGOWA/KILIŃSKIEGO DZIAŁKA NUMER 16

Umeblowanie pomieszczeń ma charakter poglądowy ilustrujący gabaryty przestrzeni i nie stanowi oferty handlowej.

Podana na karcie powierzchnia pomieszczeń jest powierzchnią projektowaną i może nieznacznie odbiegać od powierzchni w zrealizowanym obiekcie.


Obmiar powierzchni użytkowej lokalu mieszkalnego przeprowadzono zgodnie z normą PN-ISO 9836: 1997

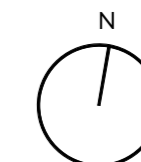

#### LEGENDA

U- Okno uchylne  
R- Okno rozwierne  
S- Okno stałe

■ Ściany z możliwością rozbiórki  
■ Ściany bez możliwości rozbiórki

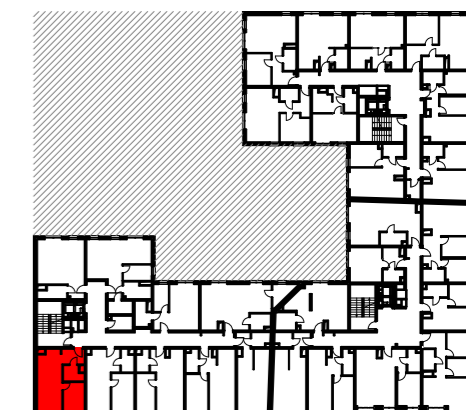

ul. Targowa

[WWW.DIASFERA.PL](http://WWW.DIASFERA.PL)