



# DIASFERA

łódzka

# A2.M.23



Piętro  
2



Klatka  
A2



Liczba pokoi  
1



Balkon  
Tak

01.	Hol	3,83 m <sup>2</sup>
02.	Salon z aneksem kuchennym	30,15 m <sup>2</sup>
03.	Łazienka	3,36 m <sup>2</sup>

## 37,34 m<sup>2</sup>


Balkon 1,24 m<sup>2</sup>



**DUDA DEVELOPMENT**  
EST. 1997

Biurow Sprzedaży | ŁÓDŹ  
ul. Kilińskiego 138  
(naprzeciwko Hotelu Ambasador)  
+48 605 505 995  
diasfera@dudadevelopment.pl

Siedziba | POZNAŃ  
ul. Grunwaldzka 52, Poznań  
tel: +48 61 646 84 44  
tel: +48 605 258 888  
biuro@dudadevelopment.pl

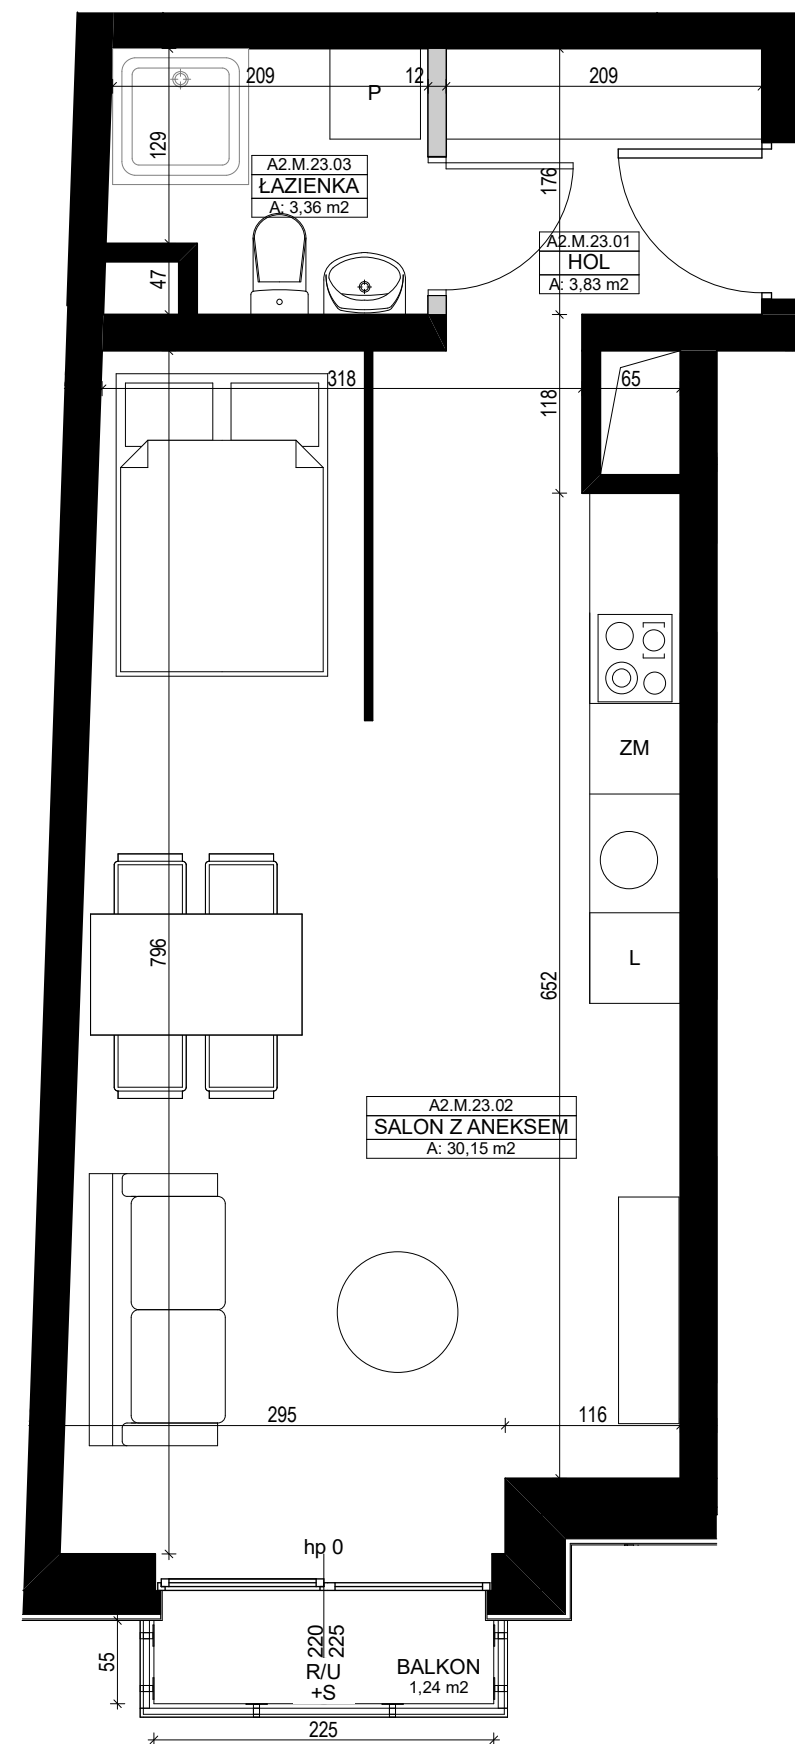


# A2.M.23 PIĘTRO 2

## UL. TARGOWA/KILIŃSKIEGO DZIAŁKA NUMER 18/3

Umebrowanie pomieszczeń ma charakter poglądowy ilustrujący gabaryty przestrzeni i nie stanowi oferty handlowej.

Podana na karcie powierzchnia pomieszczeń jest powierzchnią projektowaną i może nieznacznie odbiegać od powierzchni w zrealizowanym obiekcie.


Obmiar powierzchni użytkowej lokalu mieszkalnego przeprowadzono zgodnie z normą PN-ISO 9836: 1997

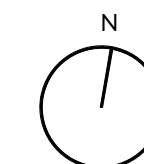

### LEGENDA

- U- Okno uchylne
- R- Okno rozwiernie
- S- Okno stałe

- Ściany z możliwością rozbiórki
- Ściany bez możliwości rozbiórki

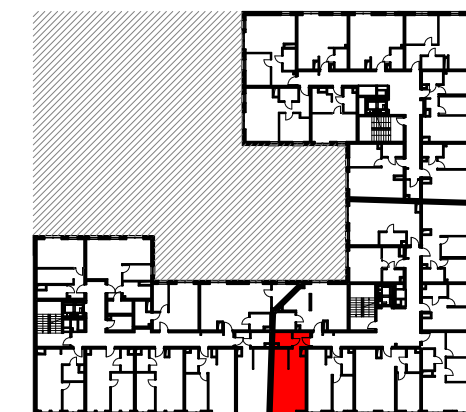

ul. Targowa

[WWW.DIASFERA.PL](http://WWW.DIASFERA.PL)