

# DIASFERA

ł ó d z k a

# A2.M.41



Piętro  
4



Klatka  
A2



Liczba pokoi  
1



Balkon  
Tak

01.	Hol	3,83 m <sup>2</sup>
02.	Salon z aneksem kuchennym	28,69 m <sup>2</sup>
03.	Łazienka	3,36 m <sup>2</sup>



## 35,88 m<sup>2</sup>

Balkon 0,92 m<sup>2</sup>



Biurow Sprzedaży | ŁÓDŹ  
 ul. Kilińskiego 138  
 (naprzeciwko Hotelu Ambasador)  
 +48 605 505 995  
 diasfera@dudadevelopment.pl

Siedziba | POZNAŃ  
 ul. Grunwaldzka 52, Poznań  
 tel: +48 61 646 84 44  
 tel: +48 605 258 888  
 biuro@dudadevelopment.pl

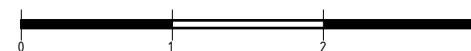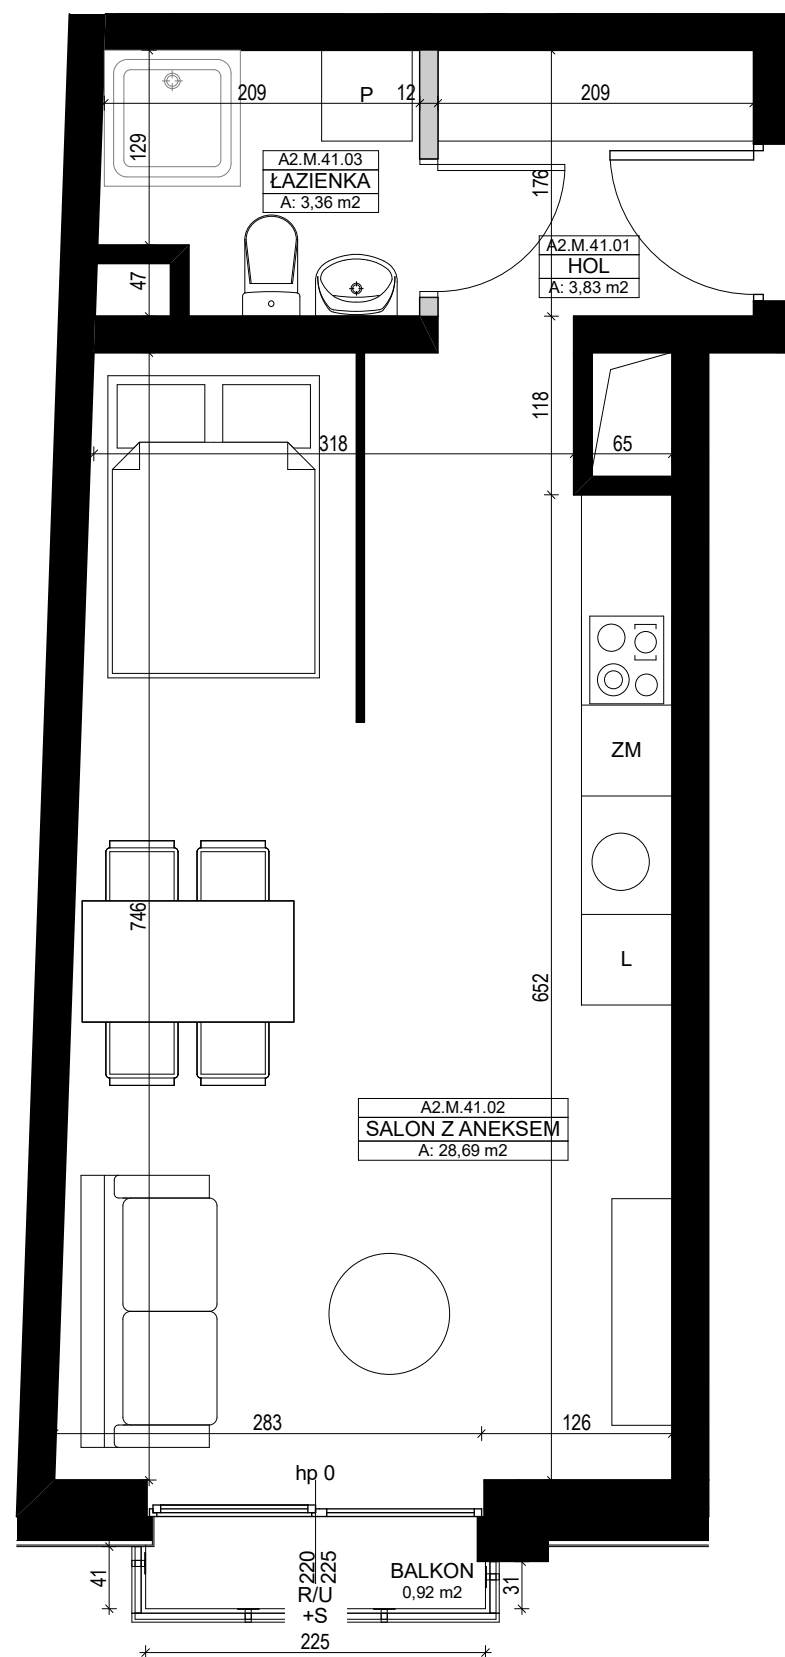


# A2.M.41 PIĘTRO 4

## UL. TARGOWA/KILIŃSKIEGO DZIAŁKA NUMER 18/3

Umeblowanie pomieszczeń ma charakter poglądowy ilustrujący gabaryty przestrzeni i nie stanowi oferty handlowej.

Podana na karcie powierzchnia pomieszczeń jest powierzchnią projektowaną i może nieznacznie odbiegać od powierzchni w zrealizowanym obiekcie.


Obmiar powierzchni użytkowej lokalu mieszkalnego przeprowadzono zgodnie z normą PN-ISO 9836: 1997

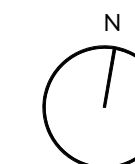

### LEGENDA

- U- Okno uchylne
- R- Okno rozwierne
- S- Okno stałe

- Ściany z możliwością rozbiórki
- Ściany bez możliwości rozbiórki

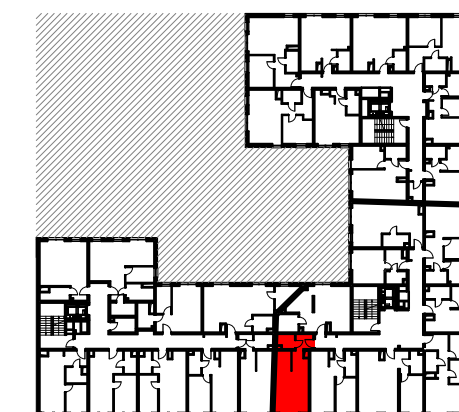

ul. Targowa

WWW.DIASFERA.PL