

DIASFERA
łódzka

II ETAP

D.49



Klatka
D



Liczba pokoi
3

01.	Przedpokój	12,21m ²
02.	Sypialnia	10,41m ²
03.	Sypialnia z garderobą	14,73m ²
04.	Łazienka	5,48m ²
05.	WC	2,67m ²
06.	Salon z aneksem kuchennym	32,51m ²


78,01 m²

Balkon	5,52m ²
Balkon	2,77m ²



WWW.DIASFERA.PL

0 1 2 3

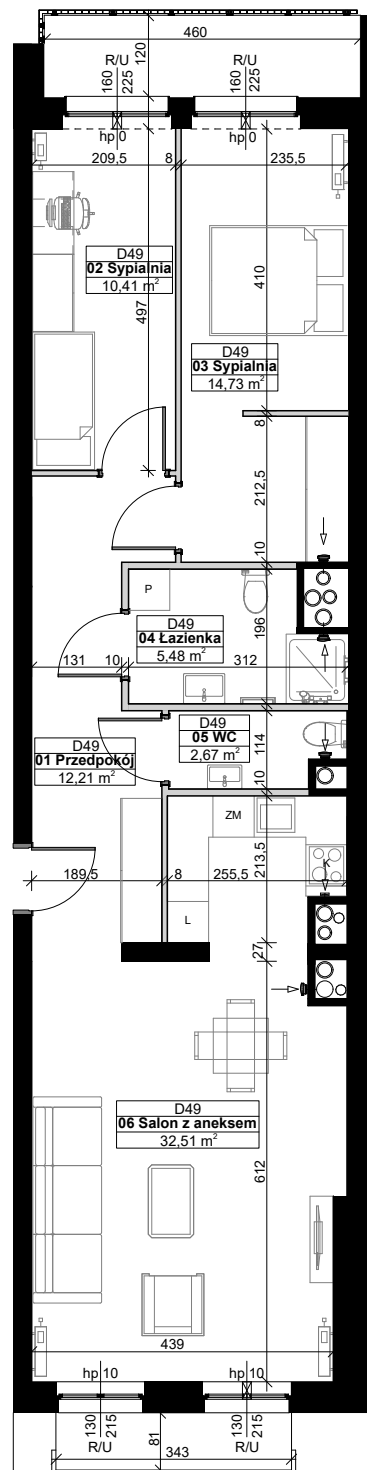

D.49

PIĘTRO 6

UL. TARGOWA/KILIŃSKIEGO

Umeblowanie pomieszczeń ma charakter poglądowy ilustrujący gabaryty przestrzeni i nie stanowi oferty handlowej.

Podana na karcie powierzchnia pomieszczeń jest powierzchnią projektowaną i może nieznacznie odbiegać od powierzchni w zrealizowanym obiekcie.

Obmiar powierzchni użytkowej lokalu mieszkalnego przeprowadzono zgodnie z normą PN-ISO 9836: 1997



LEGENDA

U- Okno uchylne
R- Okno rozwierne
S- Okno stałe

Ściany z możliwością rozbiórki
Ściany bez możliwości rozbiórki



DUDA
DEVELOPMENT
EST. 1997

Biuro Sprzedaży | ŁÓDŹ
al. Piłsudskiego 37 (róg Kilińskiego)
+48 605 505 995
diasfera@dudadevelopment.pl

Siedziba | POZNAŃ
ul. Palacza 144, Poznań
tel: +48 61 646 84 44
tel: +48 605 258 888
biuro@dudadevelopment.pl