

**DIASFERA**  
Łódzka

## II ETAP

# D.57



**Klatka**  
D



**Liczba pokoi**  
3

|     |                           |                      |
|-----|---------------------------|----------------------|
| 01. | Przedpokój                | 12,21 m <sup>2</sup> |
| 02. | Sypialnia                 | 10,41 m <sup>2</sup> |
| 03. | Sypialnia z garderobą     | 13,86 m <sup>2</sup> |
| 04. | Łazienka                  | 5,34 m <sup>2</sup>  |
| 05. | WC                        | 2,57 m <sup>2</sup>  |
| 06. | Salon z aneksem kuchennym | 28,10 m <sup>2</sup> |


## 72,49 m<sup>2</sup>

|               |                     |
|---------------|---------------------|
| <b>Balkon</b> | 5,52 m <sup>2</sup> |
| <b>Balkon</b> | 4,20 m <sup>2</sup> |



[WWW.DIASFERA.PL](http://WWW.DIASFERA.PL)

0 1 2 3

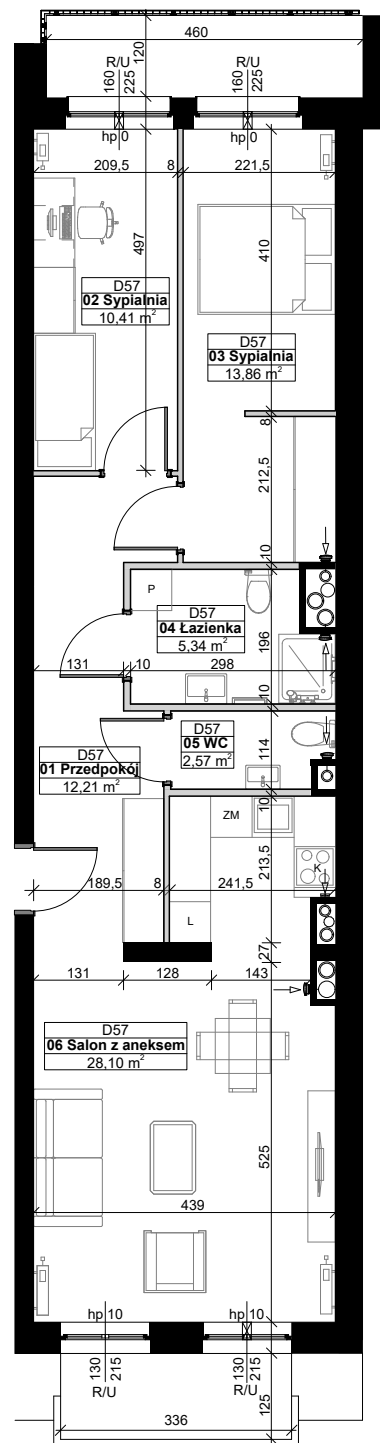


# D.57 PIĘTRO 7

**UL. TARGOWA/KILIŃSKIEGO**

Umeblowanie pomieszczeń ma charakter poglądowy ilustrujący gabaryty przestrzeni i nie stanowi oferty handlowej.

Podana na karcie powierzchnia pomieszczeń jest powierzchnią projektowaną i może nieznacznie odbiegać od powierzchni w zrealizowanym obiekcie.

Obmiar powierzchni użytkowej lokalu mieszkalnego przeprowadzono zgodnie z normą PN-ISO 9836: 1997

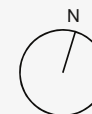

### LEGENDA

U- Okno uchylne  
R- Okno rozwierne  
S- Okno stałe

■ Ściany z możliwością rozbiórki  
■ Ściany bez możliwości rozbiórki



**DUDA  
DEVELOPMENT**  
EST. 1997

**Biuro Sprzedaży | ŁÓDŹ**  
al. Piłsudskiego 37 (róg Kilińskiego)  
+48 605 505 995  
[diasfera@dudadevelopment.pl](mailto:diasfera@dudadevelopment.pl)

**Siedziba | POZNAŃ**  
ul. Palacza 144, Poznań  
tel: +48 61 646 84 44  
tel: +48 605 258 888  
[biuro@dudadevelopment.pl](mailto:biuro@dudadevelopment.pl)