

DIASFERA
łódzka

II ETAP

A.40



Klatka
A



Liczba pokoi
3


01.	Strefa dzienna	50,54m ²
02.	Kuchnia	9,68m ²
03.	Jadalnia	13,00m ²
04.	Komunikacja	9,70m ²
05.	WC	4,20m ²
06.	łazienka/Garderoba/Pralnia	14,71m ²
07.	Sypialnia	14,75m ²
08.	łazienka	4,54m ²
09.	Garderoba	4,25m ²
10.	Sypialnia	24,61m ²

149,98 m²

Taras 93,60m²



WWW.DIASFERA.PL

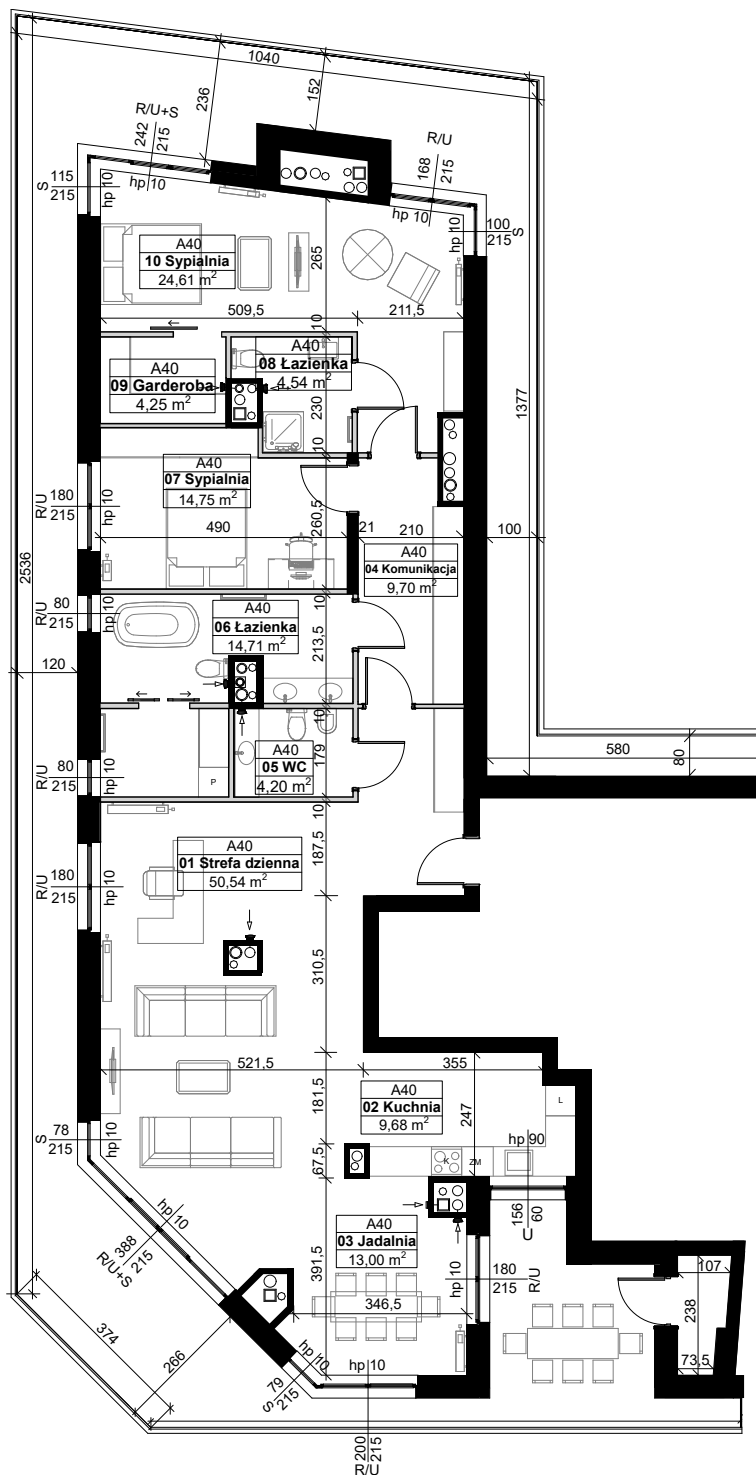

0 1 2 3

A.40 PIĘTRO 7

UL. TARGOWA/KILIŃSKIEGO

Umeblowanie pomieszczeń ma charakter poglądowy ilustrujący gabaryty przestrzeni i nie stanowi oferty handlowej.

Podana na karcie powierzchnia pomieszczeń jest powierzchnią projektowaną i może nieznacznie odbiegać od powierzchni w zrealizowanym obiekcie.

Obmiar powierzchni użytkowej lokalu mieszkalnego przeprowadzono zgodnie z normą PN-ISO 9836: 1997



LEGENDA

U- Okno uchylne
R- Okno rozwierne
S- Okno stałe

Ściany z możliwością rozbiórki
Ściany bez możliwości rozbiórki



**DUDA
DEVELOPMENT**
EST. 1997

Biurowo Sprzedaży | ŁÓDŹ
al. Piłsudskiego 37 (róg Kilińskiego)
+48 605 505 995
diasfera@dudadevelopment.pl

Siedziba | POZNAŃ
ul. Palacza 144, Poznań
tel: +48 61 646 84 44
tel: +48 605 258 888
biuro@dudadevelopment.pl