

DIASFERA  
łódzka

# III ETAP 1.5



01.	Przedpokój	2,82 m <sup>2</sup>
02.	Salon z aneksem kuchennym	25,97 m <sup>2</sup>
03.	Łazienka	3,31m <sup>2</sup>

## 32,10 m<sup>2</sup>

B1.	Balkon	3,05 m <sup>2</sup>
-----	--------	---------------------



WWW.DIASFERA.PL

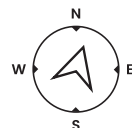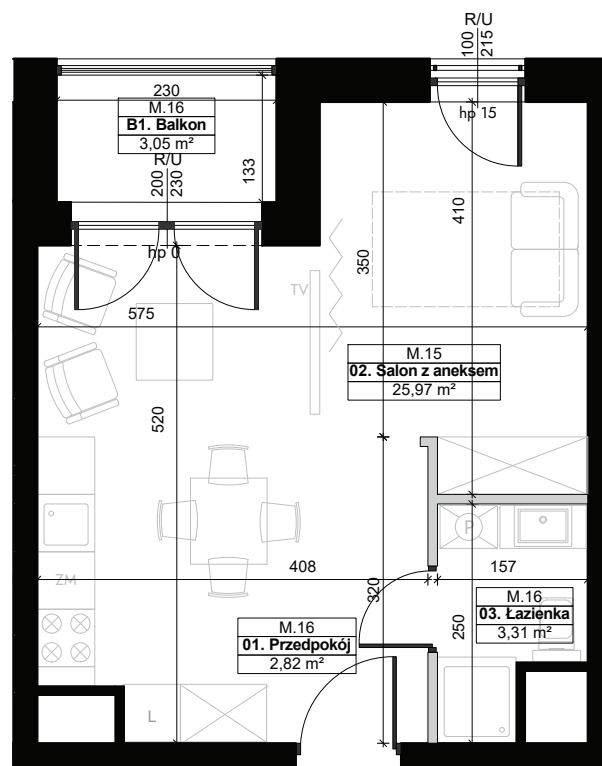

SKALA 1:80



# 1.5 PIĘTRO 1 1 POKÓJ

## PIŁSUDSKIEGO 37, ŁÓDŹ

Umeblowanie pomieszczeń ma charakter poglądowy ilustrujący gabaryty przestrzeni i nie stanowi oferty handlowej.

Podana na karcie powierzchnia pomieszczeń jest powierzchnią projektowaną i może nieznacznie odbiegać od powierzchni w zrealizowanym obiekcie.

Obmiar powierzchni użytkowej lokalu mieszkalnego przeprowadzono zgodnie z normą PN-ISO 9836

### LEGENDA

U - okno uchylne  
R - okno rozwierne  
S - okno stałe

■ Ściany z możliwością rozbiórki  
■ Ściany bez możliwości rozbiórki

 **DUDA  
DEVELOPMENT**  
EST. 1997

**Biuro Sprzedaży | ŁÓDŹ**  
Tuwima 68  
+48 605 505 995  
diasfera@dudadevelopment.pl

**Siedziba | POZNAŃ**  
ul. Palacza 144, Poznań  
tel: +48 61 646 84 44  
tel: +48 605 258 888  
biuro@dudadevelopment.pl