

**DIASFERA**  
łódzka

# III ETAP

## 1.20



01.	Przedpokój	3,08 m <sup>2</sup>
02.	Salon z aneksem kuchennym	21,81 m <sup>2</sup>
03.	Pokój	11,12 m <sup>2</sup>
04.	Łazienka	5,37 m <sup>2</sup>

### 41,38 m<sup>2</sup>

B1.	Balkon	4,73 m <sup>2</sup>
-----	--------	---------------------



WWW.DIASFERA.PL

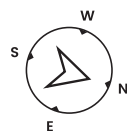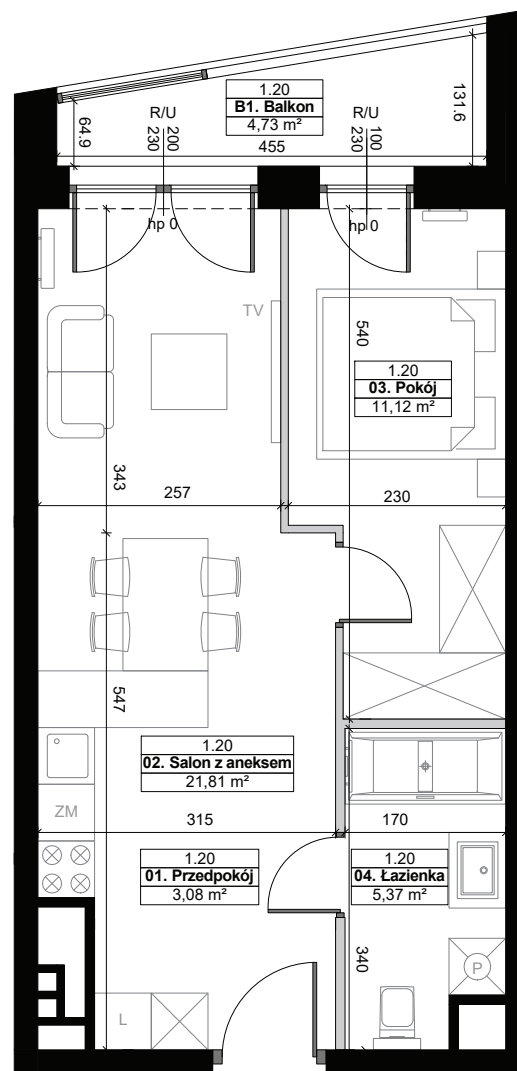

SKALA 1:80



# 1.20

## PIĘTRO 1

### 2 POKOJE

PIŁSUDSKIEGO 37, ŁÓDŹ

Umeblowanie pomieszczeń ma charakter poglądowy ilustrujący gabaryty przestrzeni i nie stanowi oferty handlowej.

Podana na karcie powierzchnia pomieszczeń jest powierzchnią projektowaną i może nieznacznie odbiegać od powierzchni w zrealizowanym obiekcie.

Obmiar powierzchni użytkowej lokalu mieszkalnego przeprowadzono zgodnie z normą PN-ISO 9836

#### LEGENDA

- U - okno uchylne
- R - okno rozwierne
- S - okno stałe

- Ściany z możliwością rozbiórki
- Ściany bez możliwości rozbiórki

- Przeszklenie na całą wysokość balkonu
- Balustrada



**Biuro Sprzedaży | ŁÓDŹ**  
Targowa 53c, parter  
+48 605 505 995  
diasfera@dudadevelopment.pl

**Siedziba | POZNAŃ**  
ul. Palacza 144, Poznań  
tel: +48 61 646 84 44  
tel: +48 605 258 888  
biuro@dudadevelopment.pl