

DIASFERA
łódzka

III ETAP

1.21



01.	Przedpokój	2,09 m ²
02.	Salon z aneksem kuchennym	22,05 m ²
03.	Pokój	13,17 m ²
04.	Łazienka	5,37 m ²
05.	Garderoba	2,50 m ²

45,18 m²

B1.	Balkon	4,46 m ²
-----	--------	---------------------



WWW.DIASFERA.PL

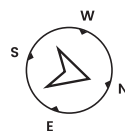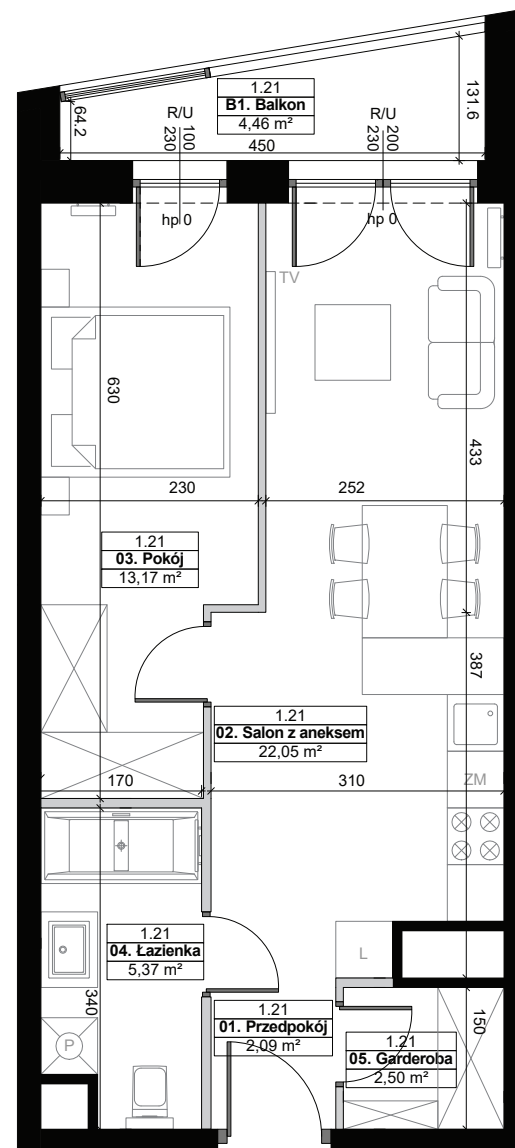

SKALA 1:80



1.21

PIĘTRO 1

2 POKOJE

PIŁSUDSKIEGO 37, ŁÓDŹ

Umeblowanie pomieszczeń ma charakter poglądowy ilustrujący gabaryty przestrzeni i nie stanowi oferty handlowej.

Podana na karcie powierzchnia pomieszczeń jest powierzchnią projektowaną i może nieznacznie odbiegać od powierzchni w zrealizowanym obiekcie.

Obmiar powierzchni użytkowej lokalu mieszkalnego przeprowadzono zgodnie z normą PN-ISO 9836

LEGENDA

- U - okno uchylne
- R - okno rozwierne
- S - okno stałe

- Ściany z możliwością rozbiórki
- Ściany bez możliwości rozbiórki

- ▤ Przeszklenie na całą wysokość balkonu
- Balustrada



Biuro Sprzedaży | ŁÓDŹ
Targowa 53c, parter
+48 605 505 995
diasfera@dudadevelopment.pl

Siedziba | POZNAŃ
ul. Palacza 144, Poznań
tel: +48 61 646 84 44
tel: +48 605 258 888
biuro@dudadevelopment.pl