

DIASFERA
łódzka

III ETAP

2.16



01.	Przedpokój	4,36 m ²
02.	Salon z aneksem kuchennym	16,97 m ²
03.	Pokój	9,94 m ²
04.	Łazienka	4,70 m ²

35,97 m²

B1.	Balkon	5,23 m ²
-----	--------	---------------------



WWW.DIASFERA.PL

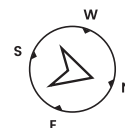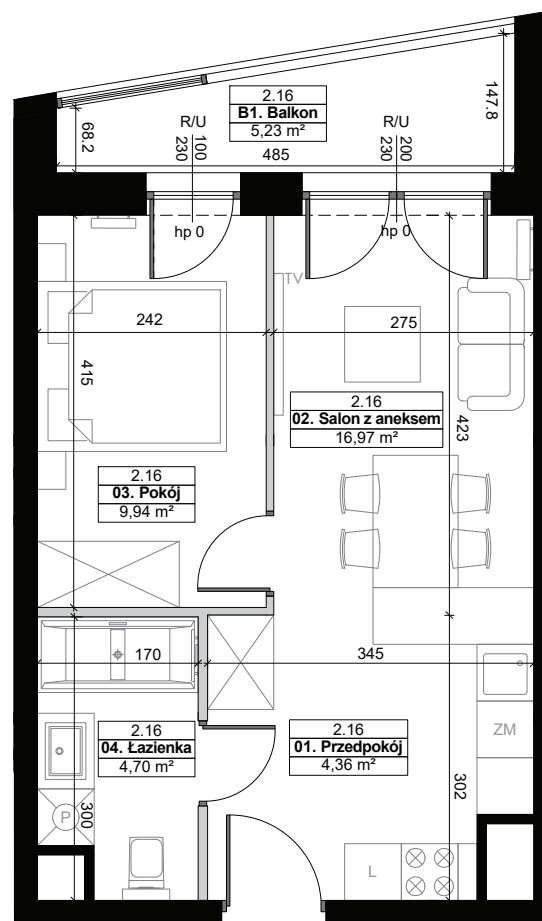

SKALA 1:80



2.16

PIĘTRO 2

2 POKOJE

PIŁSUDSKIEGO 37, ŁÓDŹ

Umeblowanie pomieszczeń ma charakter poglądowy ilustrujący gabaryty przestrzeni i nie stanowi oferty handlowej.

Podana na karcie powierzchnia pomieszczeń jest powierzchnią projektowaną i może nieznacznie odbiegać od powierzchni w zrealizowanym obiekcie.

Obmiar powierzchni użytkowej lokalu mieszkalnego przeprowadzono zgodnie z normą PN-ISO 9836

LEGENDA

U - okno uchylne
R - okno rozwiernie
S - okno stałe

■ Ściany z możliwością rozbiórki
■ Ściany bez możliwości rozbiórki

▤ Przeszklenie na całą wysokość balkonu
□ Balustrada

 **DUDA DEVELOPMENT**
EST. 1997

Biuro Sprzedaży | ŁÓDŹ
Targowa 53c, parter
+48 605 505 995
diasfera@dudadevelopment.pl

Siedziba | POZNAŃ
ul. Palacza 144, Poznań
tel: +48 61 646 84 44
tel: +48 605 258 888
biuro@dudadevelopment.pl