

DIASFERA
łódzka

III ETAP

3.1


01.	Przedpokój	3,92 m ²
02.	Salon z aneksem kuchennym	29,29 m ²
03.	Pokój	13,50 m ²
04.	Łazienka	5,39 m ²

52,10 m²

B1.	Balkon	3,80 m ²
-----	--------	---------------------



WWW.DIASFERA.PL

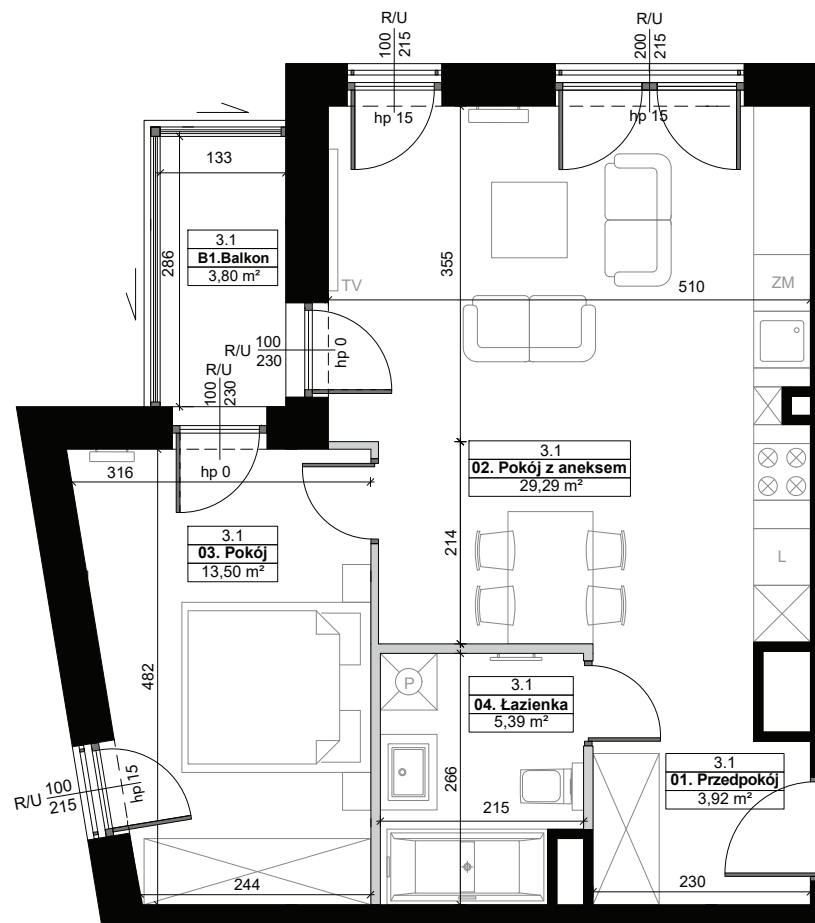

SKALA 1:80



3.1 PIĘTRO 3 2 POKOJE

PIŁSUDSKIEGO 37, ŁÓDŹ

Umeblowanie pomieszczeń ma charakter poglądowy ilustrujący gabaryty przestrzeni i nie stanowi oferty handlowej.

Podana na karcie powierzchnia pomieszczeń jest powierzchnią projektowaną i może nieznacznie odbiegać od powierzchni w zrealizowanym obiekcie.

Obmiar powierzchni użytkowej lokalu mieszkalnego przeprowadzono zgodnie z normą PN-ISO 9836

LEGENDA

- U - okno uchylne
- R - okno rozwierne
- S - okno stałe

- Ściany z możliwością rozbiórki
- Ściany bez możliwości rozbiórki

- ▤ Przeszklenie na całą wysokość balkonu
- ▭ Balustrada



Biuro Sprzedaży | ŁÓDŹ

Targowa 53c, parter
+48 605 505 995
diasfera@dudadevelopment.pl

Siedziba | POZNAŃ

ul. Palacza 144, Poznań
tel: +48 61 646 84 44
tel: +48 605 258 888
biuro@dudadevelopment.pl