

DIASFERA  
ŁÓDŹKA

# III ETAP 3.20



|     |                           |                      |
|-----|---------------------------|----------------------|
| 01. | Przedpokój                | 2,09 m <sup>2</sup>  |
| 02. | Salon z aneksem kuchennym | 22,05 m <sup>2</sup> |
| 03. | Pokój                     | 13,17 m <sup>2</sup> |
| 04. | Łazienka                  | 5,37 m <sup>2</sup>  |
| 05. | Garderoba                 | 2,50 m <sup>2</sup>  |

**45,18 m<sup>2</sup>**

|     |        |                     |
|-----|--------|---------------------|
| B1. | Balkon | 4,46 m <sup>2</sup> |
|-----|--------|---------------------|



WWW.DIASFERA.PL

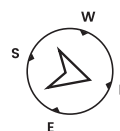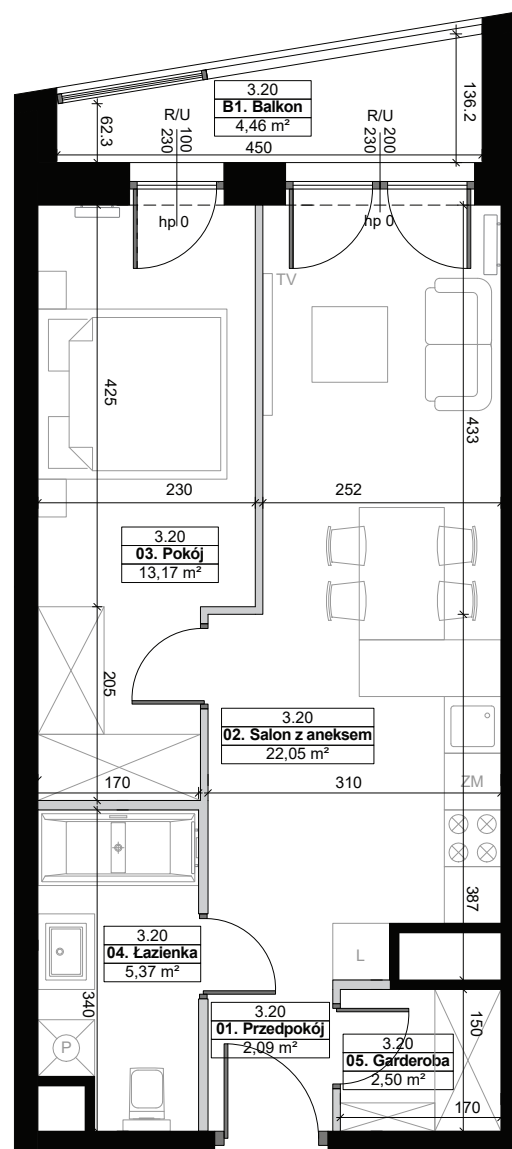

SKALA 1:80



## 3.20 PIĘTRO 3 2 POKOJE

PIŁSUDSKIEGO 37, ŁÓDŹ

Umeblowanie pomieszczeń ma charakter poglądowy ilustrujący gabaryty przestrzeni i nie stanowi oferty handlowej.

Podana na karcie powierzchnia pomieszczeń jest powierzchnią projektowaną i może nieznacznie odbiegać od powierzchni w zrealizowanym obiekcie.

Obmiar powierzchni użytkowej lokalu mieszkalnego przeprowadzono zgodnie z normą PN-ISO 9836

### LEGENDA

- U - okno uchylne
- R - okno rozwierne
- S - okno stałe

- Ściany z możliwością rozbiórki
- Ściany bez możliwości rozbiórki

- Przeszklenie na całą wysokość balkonu
- Balustrada

**DUDA  
DEVELOPMENT**  
EST. 1997

**Biuro Sprzedaży | ŁÓDŹ**  
ul. Tuwima 68  
+48 605 505 995  
diasfera@dudadevelopment.pl

**Siedziba | POZNAŃ**  
ul. Palacza 144, Poznań  
tel: +48 61 646 84 44  
tel: +48 605 258 888  
biuro@dudadevelopment.pl