

**DIASFERA**  
łódzka

# III ETAP

## 4.15



|     |                           |                      |
|-----|---------------------------|----------------------|
| 01. | Przedpokój                | 8,95 m <sup>2</sup>  |
| 02. | Salon z aneksem kuchennym | 20,16 m <sup>2</sup> |
| 03. | Pokój                     | 9,53 m <sup>2</sup>  |
| 04. | Łazienka                  | 5,57 m <sup>2</sup>  |

**44,21 m<sup>2</sup>**

|     |        |                     |
|-----|--------|---------------------|
| B1. | Balkon | 8,23 m <sup>2</sup> |
|-----|--------|---------------------|



[WWW.DIASFERA.PL](http://WWW.DIASFERA.PL)

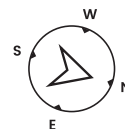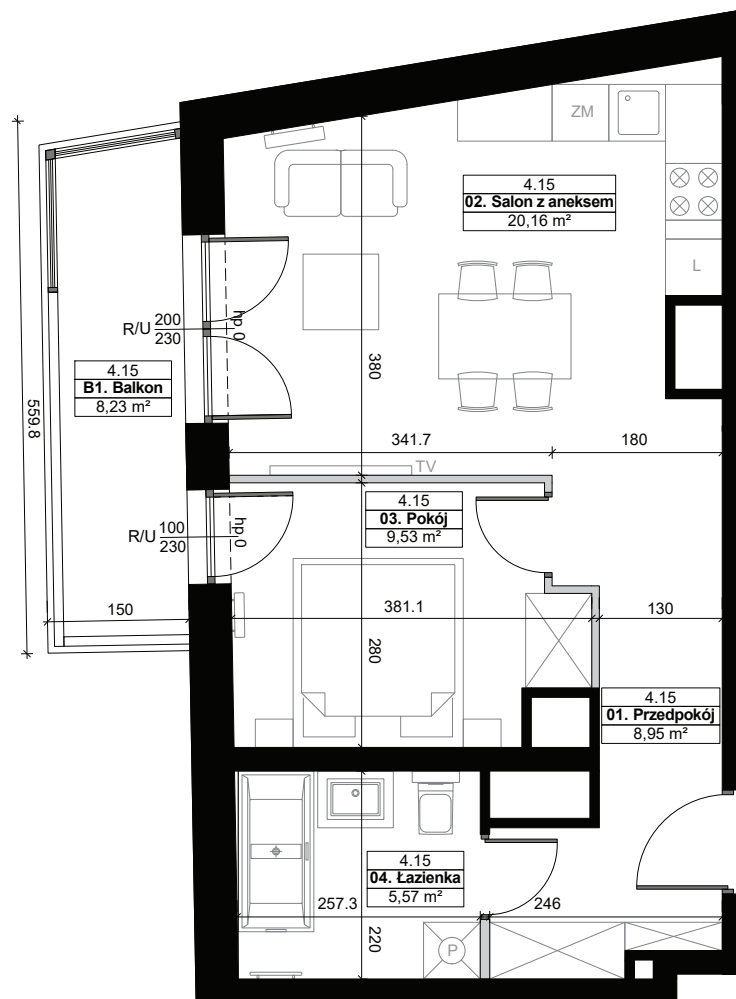

SKALA 1:80



## 4.15

### PIĘTRO 4

#### 2 POKOJE

**PIŁSUDSKIEGO 37, ŁÓDŹ**

Umeblowanie pomieszczeń ma charakter poglądowy ilustrujący gabaryty przestrzeni i nie stanowi oferty handlowej.

Podana na karcie powierzchnia pomieszczeń jest powierzchnią projektowaną i może nieznacznie odbiegać od powierzchni w zrealizowanym obiekcie.

Obmiar powierzchni użytkowej lokalu mieszkalnego przeprowadzono zgodnie z normą PN-ISO 9836

#### LEGENDA

U - okno uchylne  
R - okno rozwierne  
S - okno stałe

Ściany z możliwością rozbiórki  
Ściany bez możliwości rozbiórki

Przeszklenie na całą wysokość balkonu  
Balustrada

**DUDA**  
**DEVELOPMENT**  
EST. 1997

**Biuro Sprzedaży | ŁÓDŹ**  
ul. Tuwima 68  
+48 605 505 995  
diasfera@dudadevelopment.pl

**Siedziba | POZNAŃ**  
ul. Palacza 144, Poznań  
tel: +48 61 646 84 44  
tel: +48 605 258 888  
biuro@dudadevelopment.pl