

DIASFERA
łódzka

III ETAP

5.7



01.	Przedpokój	5,12 m ²
02.	Salon z aneksem kuchennym	20,66 m ²
03.	Pokój	13,64 m ²
04.	Łazienka	5,21 m ²

44,63 m²

B1.	Balkon	3,75 m ²
-----	--------	---------------------



WWW.DIASFERA.PL

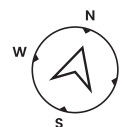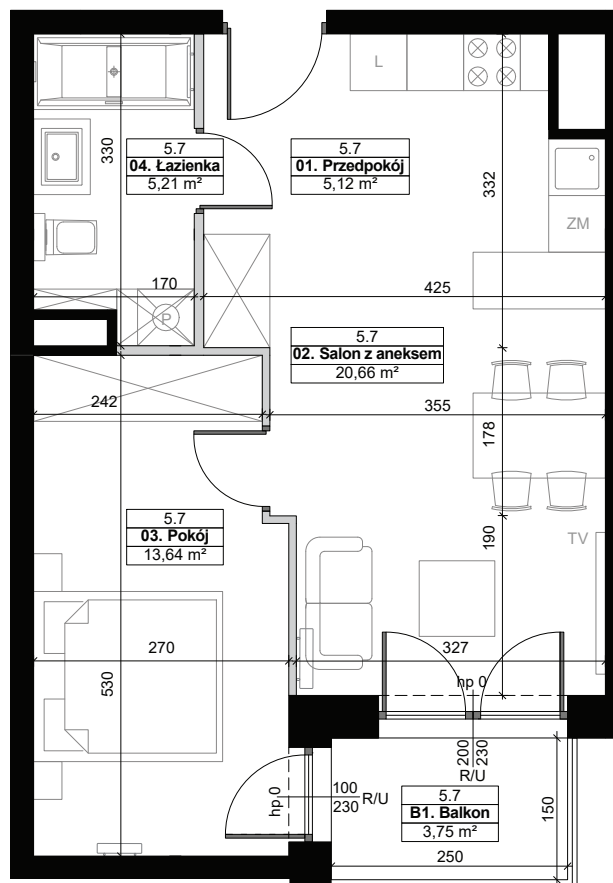

SKALA 1:80



5.7

PIĘTRO 5

2 POKOJE

PIŁSUDSKIEGO 37, ŁÓDŹ

Umeblowanie pomieszczeń ma charakter poglądowy ilustrujący gabaryty przestrzeni i nie stanowi oferty handlowej.

Podana na karcie powierzchnia pomieszczeń jest powierzchnią projektowaną i może nieznacznie odbiegać od powierzchni w zrealizowanym obiekcie.

Obmiar powierzchni użytkowej lokalu mieszkalnego przeprowadzono zgodnie z normą PN-ISO 9836

LEGENDA

U - okno uchylne
R - okno rozwierne
S - okno stałe

Ściany z możliwością rozbiórki
Ściany bez możliwości rozbiórki

Przeszklenie na całą wysokość balkonu
Balustrada

DUDA
DEVELOPMENT
EST. 1997

Biuro Sprzedaży | ŁÓDŹ
ul. Tuwima 68
+48 605 505 995
diasfera@dudadevelopment.pl

Siedziba | POZNAŃ
ul. Palacza 144, Poznań
tel: +48 61 646 84 44
tel: +48 605 258 888
biuro@dudadevelopment.pl