

DIASFERA
łódzka

III ETAP

5.9



01.	Przedpokój	6,02 m ²
02.	Salon z aneksem kuchennym	19,91 m ²
03.	Pokój	10,42 m ²
04.	Łazienka	5,04 m ²

41,39 m²

B1.	Balkon	5,78 m ²
-----	--------	---------------------



WWW.DIASFERA.PL

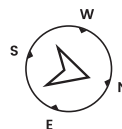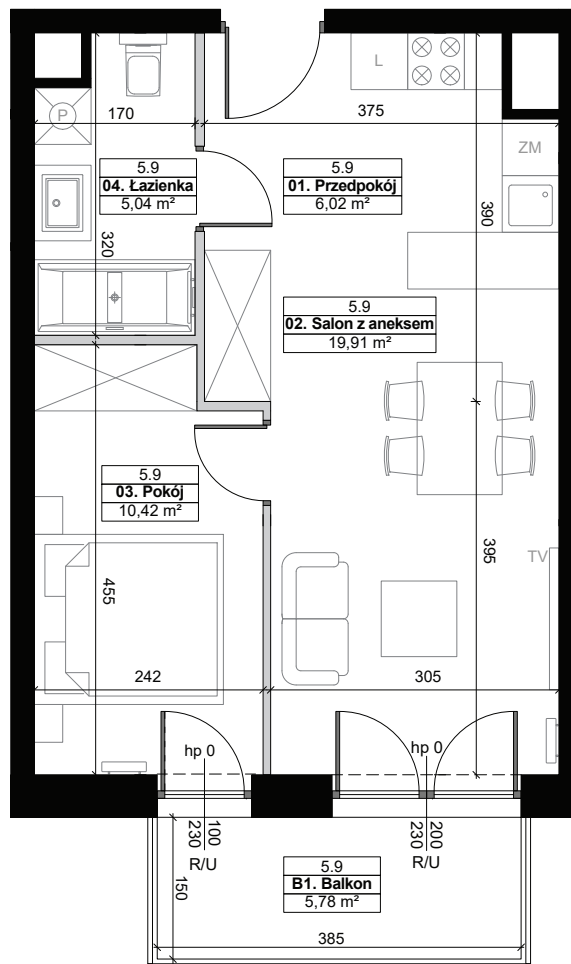

SKALA 1:80



5.9

PIĘTRO 5

2 POKOJE

PIŁSUDSKIEGO 37, ŁÓDŹ

Umeblowanie pomieszczeń ma charakter poglądowy ilustrujący gabaryty przestrzeni i nie stanowi oferty handlowej.

Podana na karcie powierzchnia pomieszczeń jest powierzchnią projektowaną i może nieznacznie odbiegać od powierzchni w zrealizowanym obiekcie.

Obmiar powierzchni użytkowej lokalu mieszkalnego przeprowadzono zgodnie z normą PN-ISO 9836

LEGENDA

U - okno uchylne
R - okno rozwierne
S - okno stałe

Ściany z możliwością rozbiórki
Ściany bez możliwości rozbiórki

Przeszklenie na całą wysokość balkonu
Balustrada

DUDA DEVELOPMENT
EST. 1997

Biuro Sprzedaży | ŁÓDŹ
ul. Tuwima 68
+48 605 505 995
diasfera@dudadevelopment.pl

Siedziba | POZNAŃ
ul. Palacza 144, Poznań
tel: +48 61 646 84 44
tel: +48 605 258 888
biuro@dudadevelopment.pl