

DIASFERA
łódzka

III ETAP

5.10



01.	Przedpokój	5,61 m ²
02.	Salon z aneksem kuchennym	26,17 m ²
03.	Komunikacja	4,16 m ²
04.	Pokój	12,32 m ²
05.	Pokój	12,62 m ²
06.	Łazienka	4,97 m ²

65,85 m²

B1.	Balkon	3,00 m ²
B2.	Balkon	8,07 m ²



WWW.DIASFERA.PL

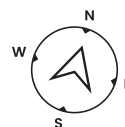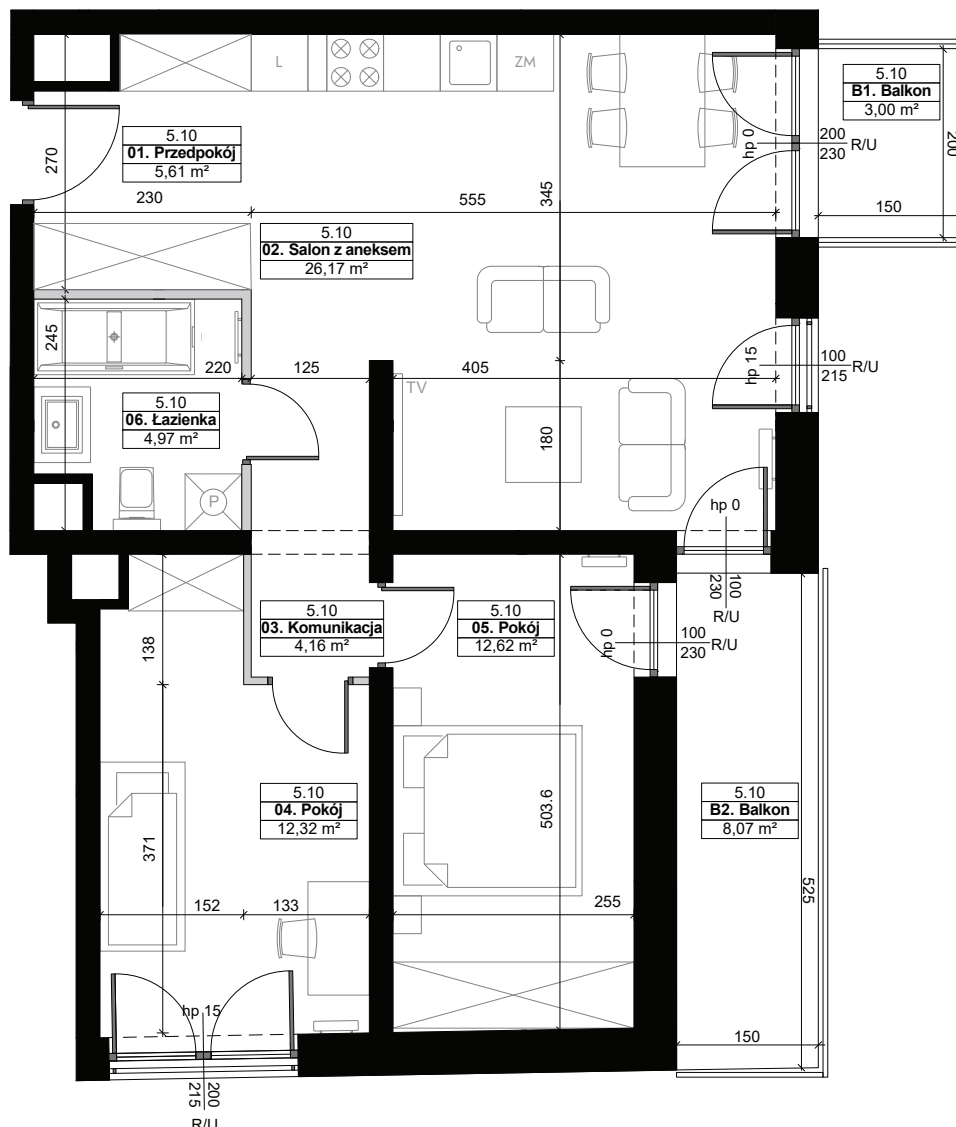

SKALA 1:80



5.10

PIĘTRO 5

3 POKOJE

PIŁSUDSKIEGO 37, ŁÓDŹ

Umeblowanie pomieszczeń ma charakter poglądowy ilustrujący gabaryty przestrzeni i nie stanowi oferty handlowej.

Podana na karcie powierzchnia pomieszczeń jest powierzchnią projektowaną i może nieznacznie odbiegać od powierzchni w zrealizowanym obiekcie.

Obmiar powierzchni użytkowej lokalu mieszkalnego przeprowadzono zgodnie z normą PN-ISO 9836

LEGENDA

U - okno uchylne
R - okno rozwierne
S - okno stałe

Ściany z możliwością rozbiórki
Ściany bez możliwości rozbiórki

Przeszklenie na całą wysokość balkonu
Balustrada

DUDA
DEVELOPMENT
EST. 1997

Biuro Sprzedaży | ŁÓDŹ
ul. Tuwima 68
+48 605 505 995
diasfera@dudadevelopment.pl

Siedziba | POZNAŃ
ul. Palacza 144, Poznań
tel: +48 61 646 84 44
tel: +48 605 258 888
biuro@dudadevelopment.pl