

DIASFERA
łódzka

III ETAP 6.5



01.	Przedpokój	4,71 m ²
02.	Salon z aneksem kuchennym	25,63 m ²
03.	Łazienka	5,23 m ²

35,57 m²

B1.	Balkon	2,92 m ²
-----	--------	---------------------



WWW.DIASFERA.PL

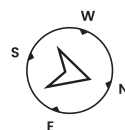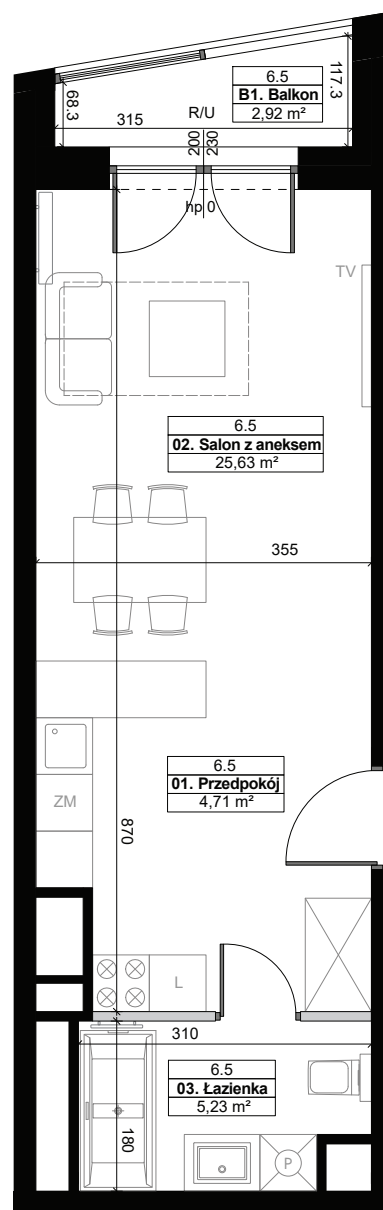

SKALA 1:80



6.5 PIĘTRO 6 1 POKÓJ

PIŁSUDSKIEGO 37, ŁÓDŹ

Umeblowanie pomieszczeń ma charakter poglądowy ilustrujący gabaryty przestrzeni i nie stanowi oferty handlowej.

Podana na karcie powierzchnia pomieszczeń jest powierzchnią projektowaną i może nieznacznie odbiegać od powierzchni w zrealizowanym obiekcie.

Obmiar powierzchni użytkowej lokalu mieszkalnego przeprowadzono zgodnie z normą PN-ISO 9836

LEGENDA

U - okno uchylne
R - okno rozwierne
S - okno stałe

Ściany z możliwością rozbiórki
Ściany bez możliwości rozbiórki

Przeszklenie na całą wysokość balkonu
Balustrada

**DUDA
DEVELOPMENT**
EST. 1997

Biuro Sprzedaży | ŁÓDŹ
ul. Tuwima 68
+48 605 505 995
diasfera@dudadevelopment.pl

Siedziba | POZNAŃ
ul. Palacza 144, Poznań
tel: +48 61 646 84 44
tel: +48 605 258 888
biuro@dudadevelopment.pl