



DIASFERA  
łódzka

# III ETAP

## 7.5



01.	Przedpokój	4,66 m <sup>2</sup>
02.	Salon z aneksem kuchennym	25,15 m <sup>2</sup>
03.	Łazienka	5,18 m <sup>2</sup>

### 34,99 m<sup>2</sup>

B1.	Balkon	2,92 m <sup>2</sup>
-----	--------	---------------------



WWW.DIASFERA.PL

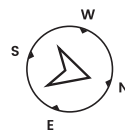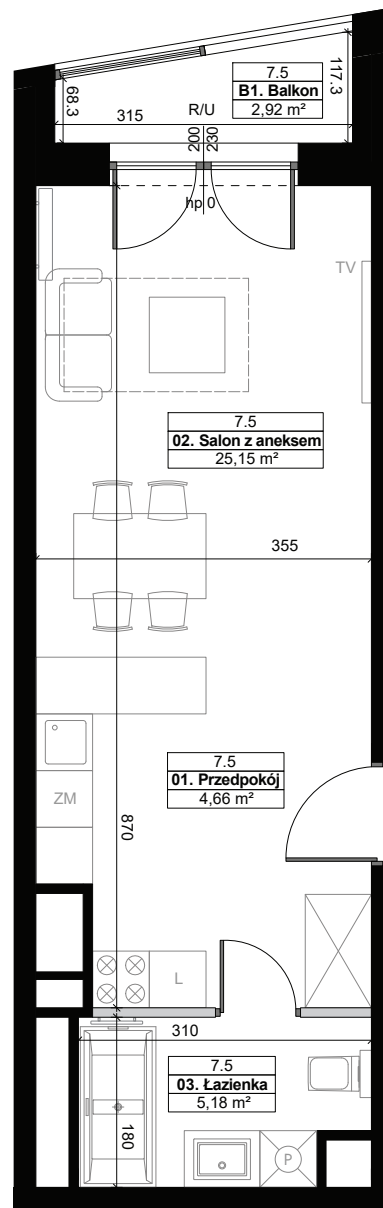

SKALA 1:80



# 7.5

## PIĘTRO 7

### 1 POKÓJ

#### PIŁSUDSKIEGO 37, ŁÓDŹ

Umeblowanie pomieszczeń ma charakter poglądowy ilustrujący gabaryty przestrzeni i nie stanowi oferty handlowej.

Podana na karcie powierzchnia pomieszczeń jest powierzchnią projektowaną i może nieznacznie odbiegać od powierzchni w zrealizowanym obiekcie.

Obmiar powierzchni użytkowej lokalu mieszkalnego przeprowadzono zgodnie z normą PN-ISO 9836

#### LEGENDA

U - okno uchylne  
R - okno rozwierne  
S - okno stałe

■ Ściany z możliwością rozbiórki  
■ Ściany bez możliwości rozbiórki

▤ Przeszklenie na całą wysokość balkonu  
□ Balustrada



**Biuro Sprzedaży | ŁÓDŹ**  
Targowa 53c, parter  
+48 605 505 995  
diasfera@dudadevelopment.pl

**Siedziba | POZNAŃ**  
ul. Palacza 144, Poznań  
tel: +48 61 646 84 44  
tel: +48 605 258 888  
biuro@dudadevelopment.pl