

DIASFERA
ŁÓDŹKA

III ETAP 8.1



01.	Przedpokój	18,63 m ²
02.	Salon z aneksem kuchennym	55,01 m ²
03.	Łazienka	9,22 m ²
04.	Pokój	23,01 m ²
05.	Garderoba	7,11 m ²
06.	Pokój	26,74 m ²
07.	Łazienka	8,18 m ²

147,90 m²

T1.	Taras	11,05 m ²
T2.	Taras	36,74 m ²
B1.	Balkon	11,87 m ²



WWW.DIASFERA.PL

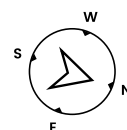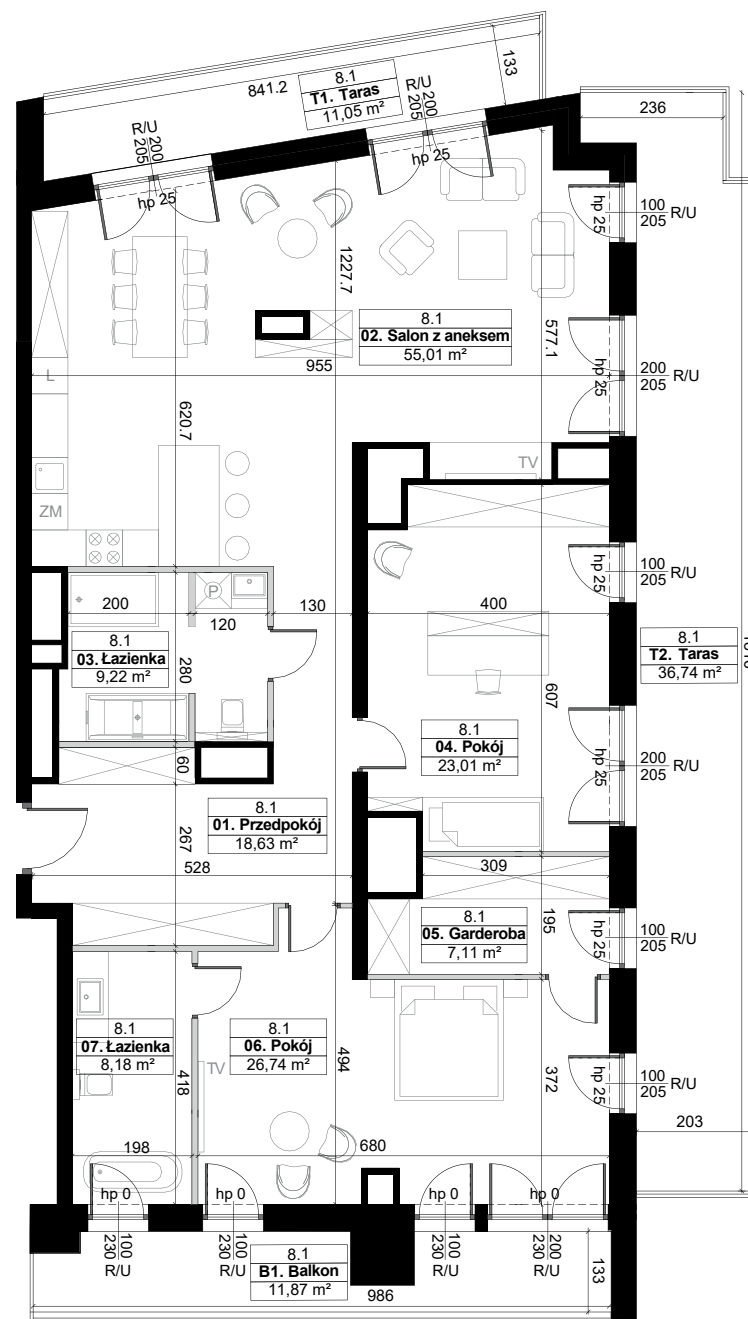

SKALA 1:125



8.1 PIĘTRO 8 3 POKOJE

PIŁSUDSKIEGO 37, ŁÓDŹ

Umeblowanie pomieszczeń ma charakter poglądowy ilustrujący gabaryty przestrzeni i nie stanowi oferty handlowej.

Podana na karcie powierzchnia pomieszczeń jest powierzchnią projektowaną i może nieznacznie odbiegać od powierzchni w zrealizowanym obiekcie.

Obmiar powierzchni użytkowej lokalu mieszkalnego przeprowadzono zgodnie z normą PN-ISO 9836

LEGENDA

U - okno uchylne
R - okno rozwierne
S - okno stałe

Ściany z możliwością rozbiórki
Ściany bez możliwości rozbiórki

**DUDA
DEVELOPMENT**
EST. 1997

Biuro Sprzedaży | ŁÓDŹ
ul. Tuwima 68
+48 605 505 995
diasfera@dudadevelopment.pl

Siedziba | POZNAŃ
ul. Palacza 144, Poznań
tel: +48 61 646 84 44
tel: +48 605 258 888
biuro@dudadevelopment.pl