

DIASFERA
łódzka

III ETAP 8.1



01.	Przedpokój	17,28 m ²
02.	Salon z aneksem kuchennym	55,01 m ²
03.	Toaleta	3,08 m ²
04.	Łazienka	7,41 m ²
05.	Pokój	23,01 m ²
06.	Garderoba	7,11 m ²
07.	Pokój	26,74 m ²
08.	Łazienka	8,18 m ²

147,82 m²

T1.	Taras	11,05 m ²
T2.	Taras	36,74 m ²
B1.	Balkon	11,87 m ²



WWW.DIASFERA.PL

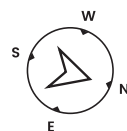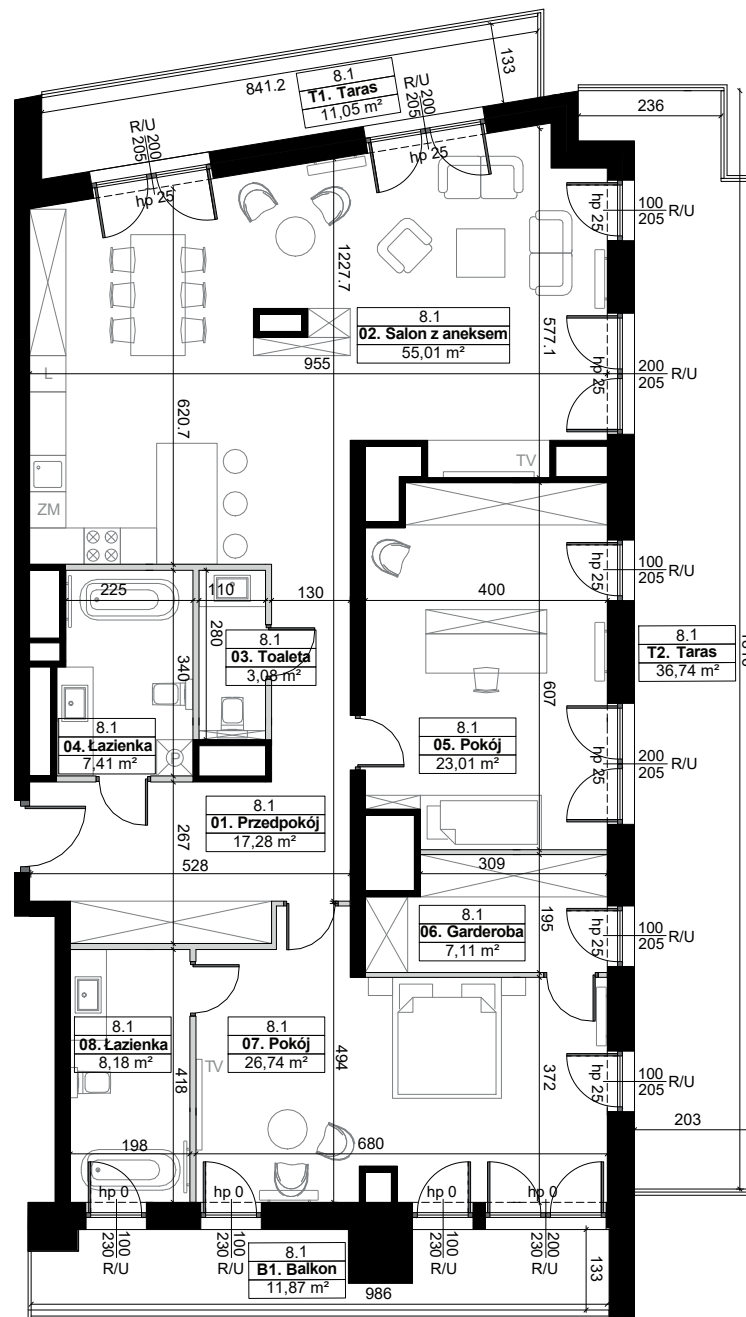

SKALA 1:125



8.1 PIĘTRO 8 3 POKOJE

PIŁSUDSKIEGO 37, ŁÓDŹ

Umebłowanie pomieszczeń ma charakter poglądowy ilustrujący gabaryty przestrzeni i nie stanowi oferty handlowej.

Podana na karcie powierzchnia pomieszczeń jest powierzchnią projektowaną i może nieznacznie odbiegać od powierzchni w zrealizowanym obiekcie.

Obmiar powierzchni użytkowej lokalu mieszkalnego przeprowadzono zgodnie z normą PN-ISO 9836

LEGENDA

- U - okno uchylne
- R - okno rozwierne
- S - okno stałe

- Ściany z możliwością rozbiórki
- Ściany bez możliwości rozbiórki

- Przeszklenie na całą wysokość balkonu
- Balustrada



Biuro Sprzedaży | ŁÓDŹ
Targowa 53c, parter
+48 605 505 995
diasfera@dudadevelopment.pl

Siedziba | POZNAŃ
ul. Palacza 144, Poznań
tel: +48 61 646 84 44
tel: +48 605 258 888
biuro@dudadevelopment.pl